






PQR1012XY, Parkour concrete wall small

Date:	2022.07.01	Subject:	View 1
Rev.:	2022.07.01	Drawing no.:	MNT19008_00
Page no.:	1/5	Scale:	None
Paper:	A4	Drawn by:	Furkan Biceroglu

Mounting

Copyright Elverdal A/S.

Elverdal

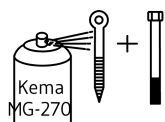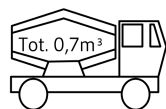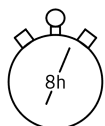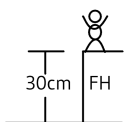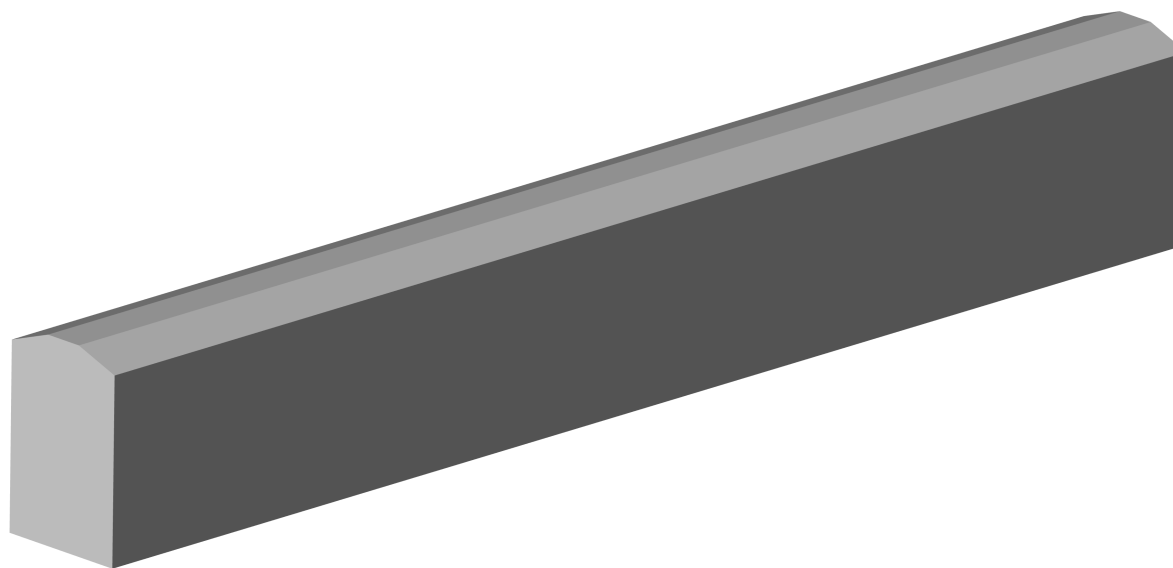

INFO






VIGTIGT: Hele anlægget skal samles før der støbes beton
VIKTIGT: Hela anläggningen måste monteras före betong stöps
VIKTIG: Hele systemet må monteres før plass støbes med betong

Date: 2022.07.01 Subject: Front View
Rev.: 2022.07.01 Drawing no.: MNT19008_00
Page no.: 2/5 Scale: 1:25
Paper: A4 Drawn by: Furkan Biceroglu

Mounting

Copyright Elverdal A/S.

Elverdal

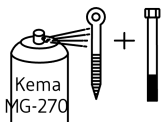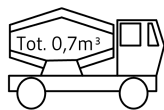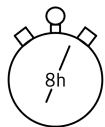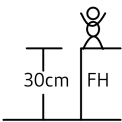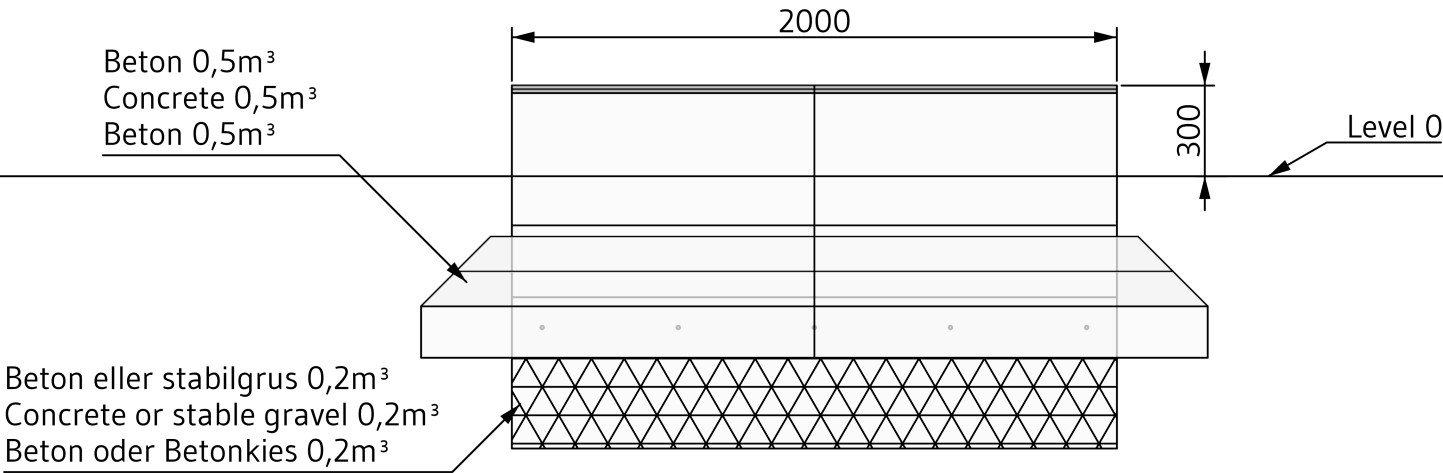

INFO






VIGTIGT: Hele anlægget skal samles før der støbes beton
VIKTIGT: Hela anläggningen måste monteras före betong stöps
VIKTIG: Hele systemet må monteres før plass støbes med betong

Mounting

Copyright Elverdal A/S.

Elverdal

5 x Tentorstål
5 x Reinforcing steel
5 x Bewehrungsstahl

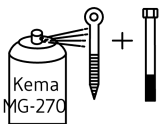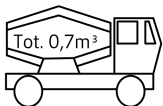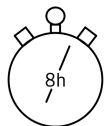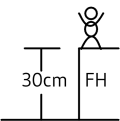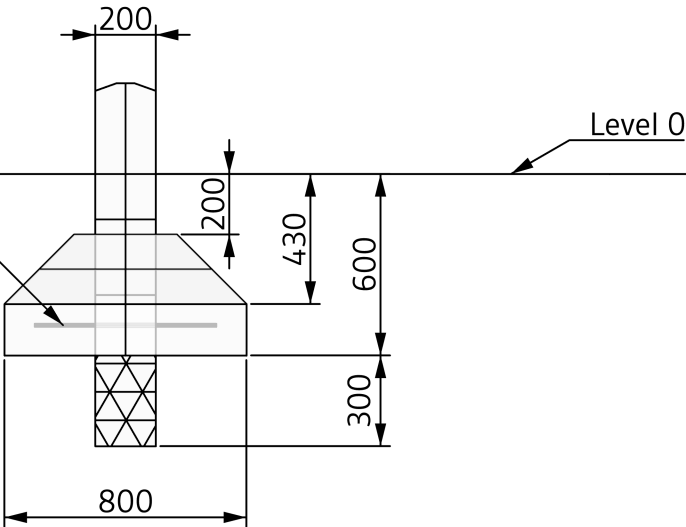

INFO






VIGTIGT: Hele anlægget skal samles før der støbes beton
VIKTIGT: Hela anläggningen måste monteras före betong stöps
VIKTIG: Hele systemet må monteres før plass støbes med betong

Date: 2022.07.01 Subject: Foundation Plan
Rev.: 2022.07.01 Drawing no.: MNT19008_00
Page no.: 4/5 Scale: 1:50
Paper: A4 Drawn by: Furkan Biceroglu

Mounting

Copyright Elverdal A/S.

Elverdal

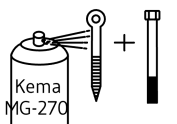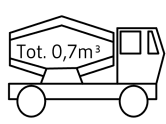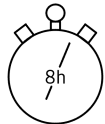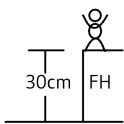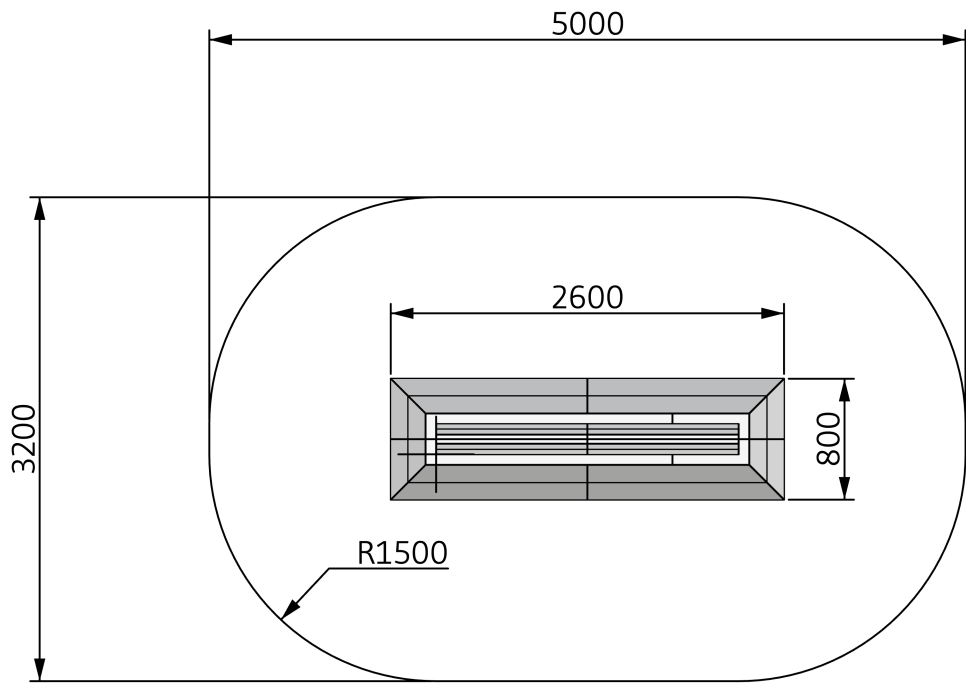





INFO

VIGTIGT: Hele anlægget skal samles før der støbes beton
VIGTIGT: Hela anläggningen måste monteras före betong stöps
VIKTIG: Hele systemet må monteres før plass støbes med betong

Date:	2022.07.01	Subject:	BOM
Rev.:	2022.07.01	Drawing no.:	MNT19008_00
Page no.:	5/5	Scale:	None
Paper:	A4	Drawn by:	Furkan Biceroglu

Elverdal

Parcours - Betonwand klein

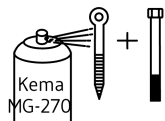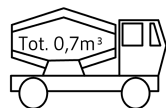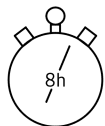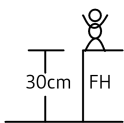[illegible]

VIGTIGT: Hele anlægget skal samles før der støbes beton
VIKTIGT: Hela anläggningen måste monteras före betong stöps
VIKTIG: Hele systemet må monteres før plass støbes med betong