






## PQR1020A, Parkour concrete wall large curved

Date:	2022.07.01	Subject:	View 1
Rev.:	2022.07.01	Drawing no.:	MNT19013_00
Page no.:	1/5	Scale:	None
Paper:	A4	Drawn by:	Furkan Biceroglu

# Mounting

Copyright Elverdal A/S.

# Elverdal

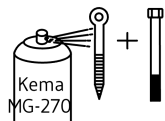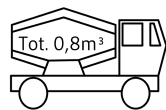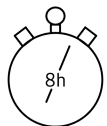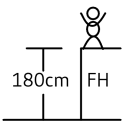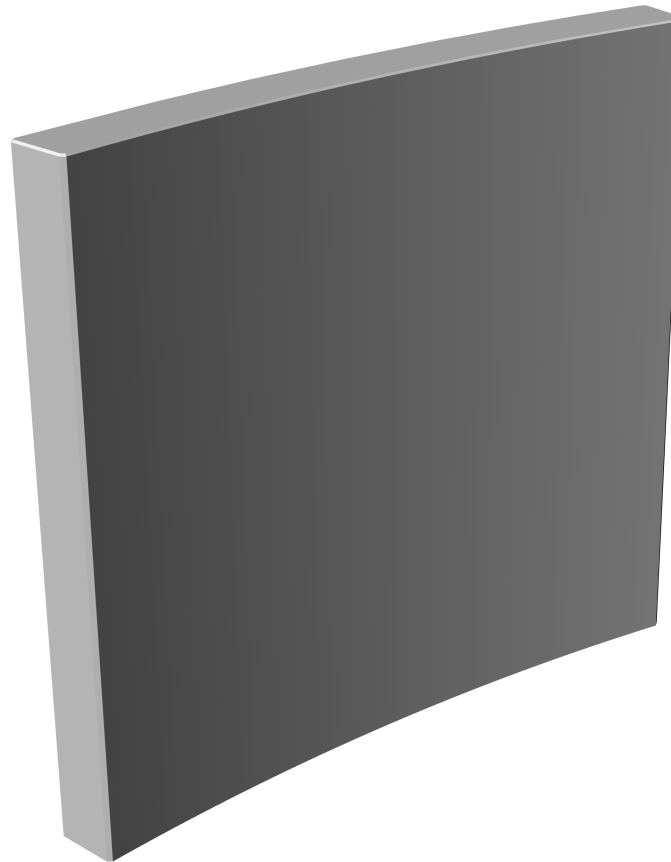

### INFO






VIGTIGT: Hele anlægget skal samles før der støbes beton  
VIGTIGT: Hela anläggningen måste monteras före betong stöps  
VIKTIG: Hele systemet må monteres før plass støbes med betong

PQR1020A, Parkour concrete wall large curved

Date: 2022.07.01    Subject: Front View  
Rev.: 2022.07.01    Drawing no.: MNT19013\_00  
Page no.: 2/5    Scale: 1:25  
Paper: A4    Drawn by: Furkan Biceroglu

Mounting  
Copyright Elverdal A/S.

Elverdal

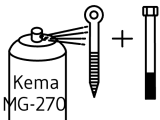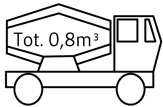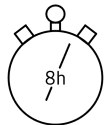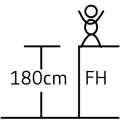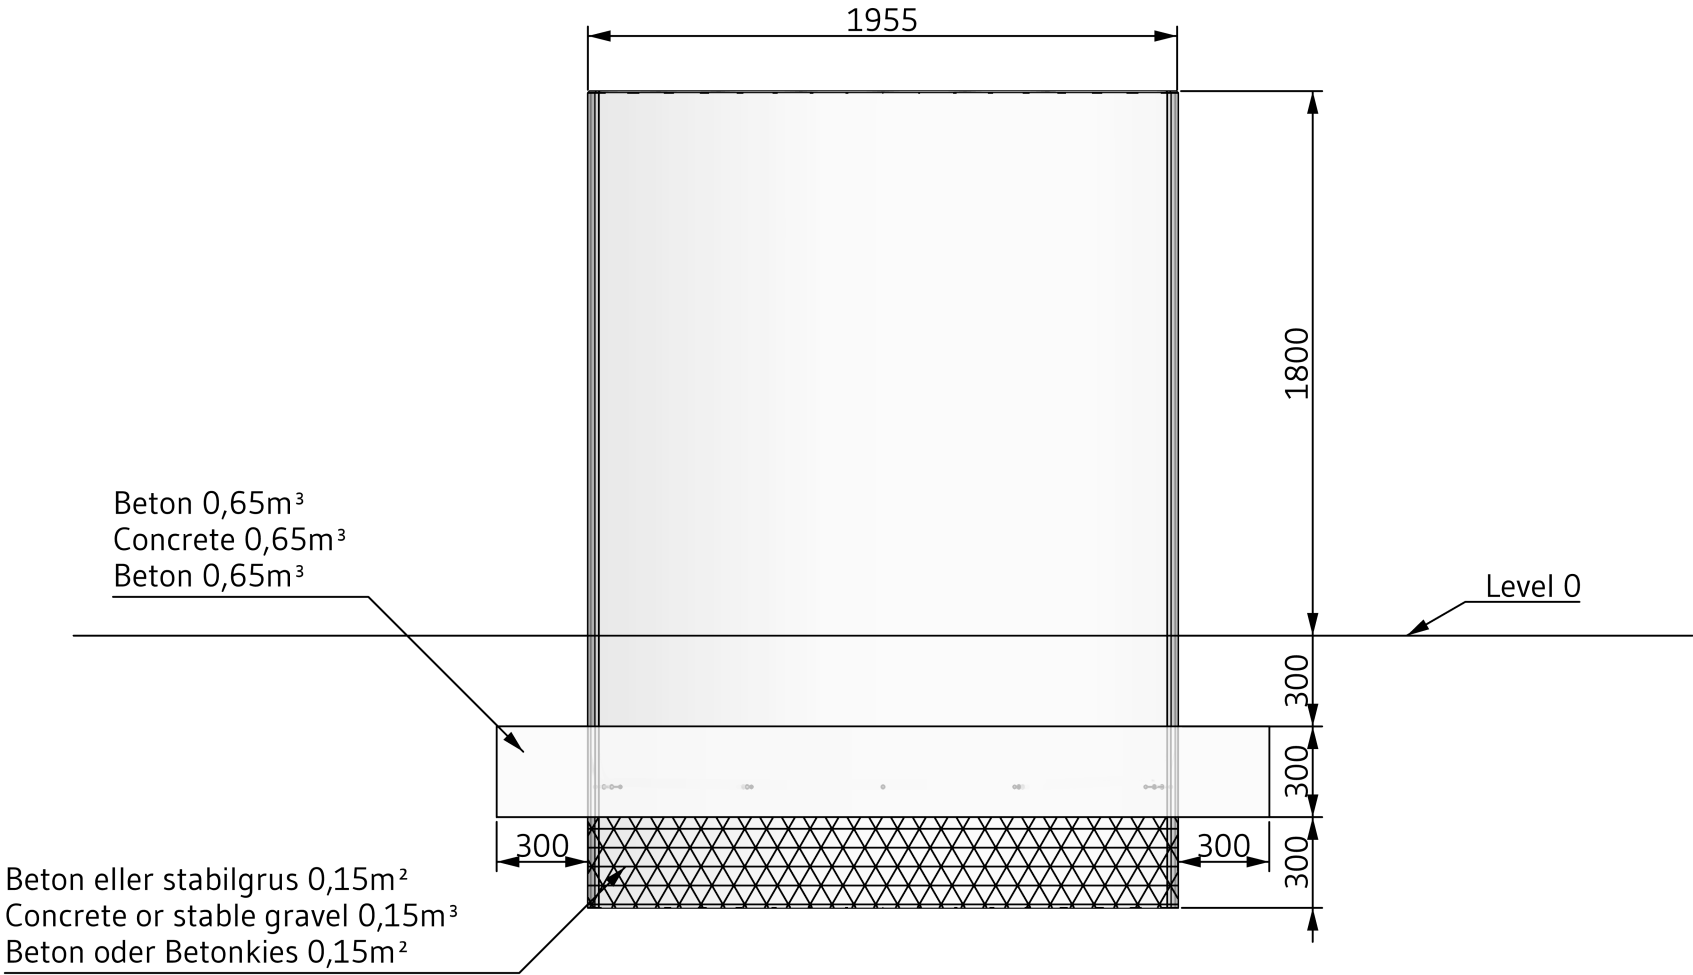

INFO





VIGTIGT: Hele anlægget skal samles før der støbes beton  
VIKTIGT: Hela anläggningen måste monteras före betong stöps  
VIKTIG: Hele systemet må monteres før plass støbes med betong

PQR1020A, Parkour concrete wall large curved

Date: 2022.07.01    Subject: Side View  
Rev.: 2022.07.01    Drawing no.: MNT19013\_00  
Page no.: 3/5    Scale: 1:25  
Paper: A4    Drawn by: Furkan Biceroglu

Mounting  
Copyright Elverdal A/S.

Elverdal

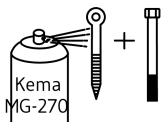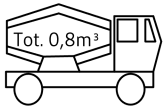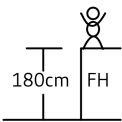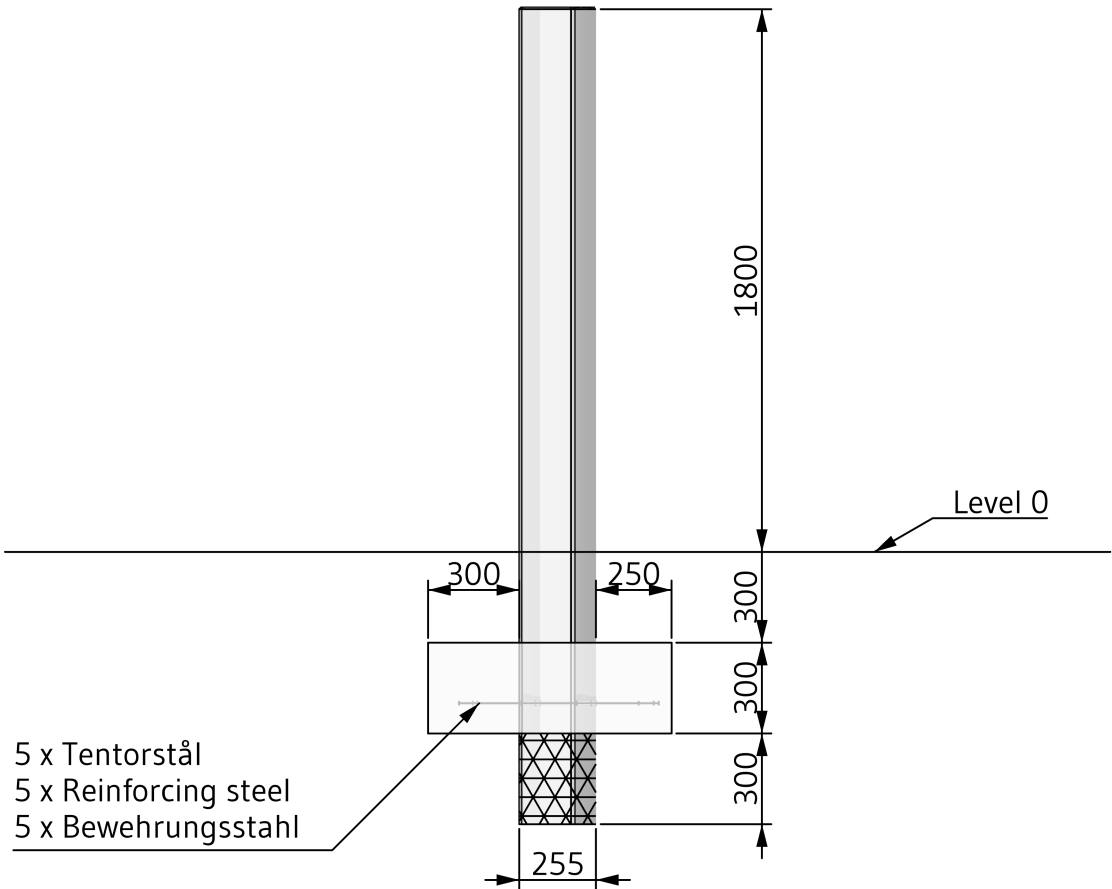

INFO






VIGTIGT: Hele anlægget skal samles før der støbes beton  
VIKTIGT: Hela anläggningen måste monteras före betong stöps  
VIKTIG: Hele systemet må monteres før plass støbes med betong

PQR1020A, Parkour concrete wall large curved

Date: 2022.07.01    Subject: Foundation Plan  
Rev.: 2022.07.01    Drawing no.: MNT19013\_00  
Page no.: 4/5    Scale: 1:30  
Paper: A4    Drawn by: Furkan Biceroglu

Mounting  
Copyright Elverdal A/S.

Elverdal

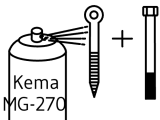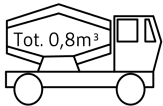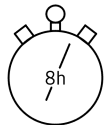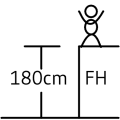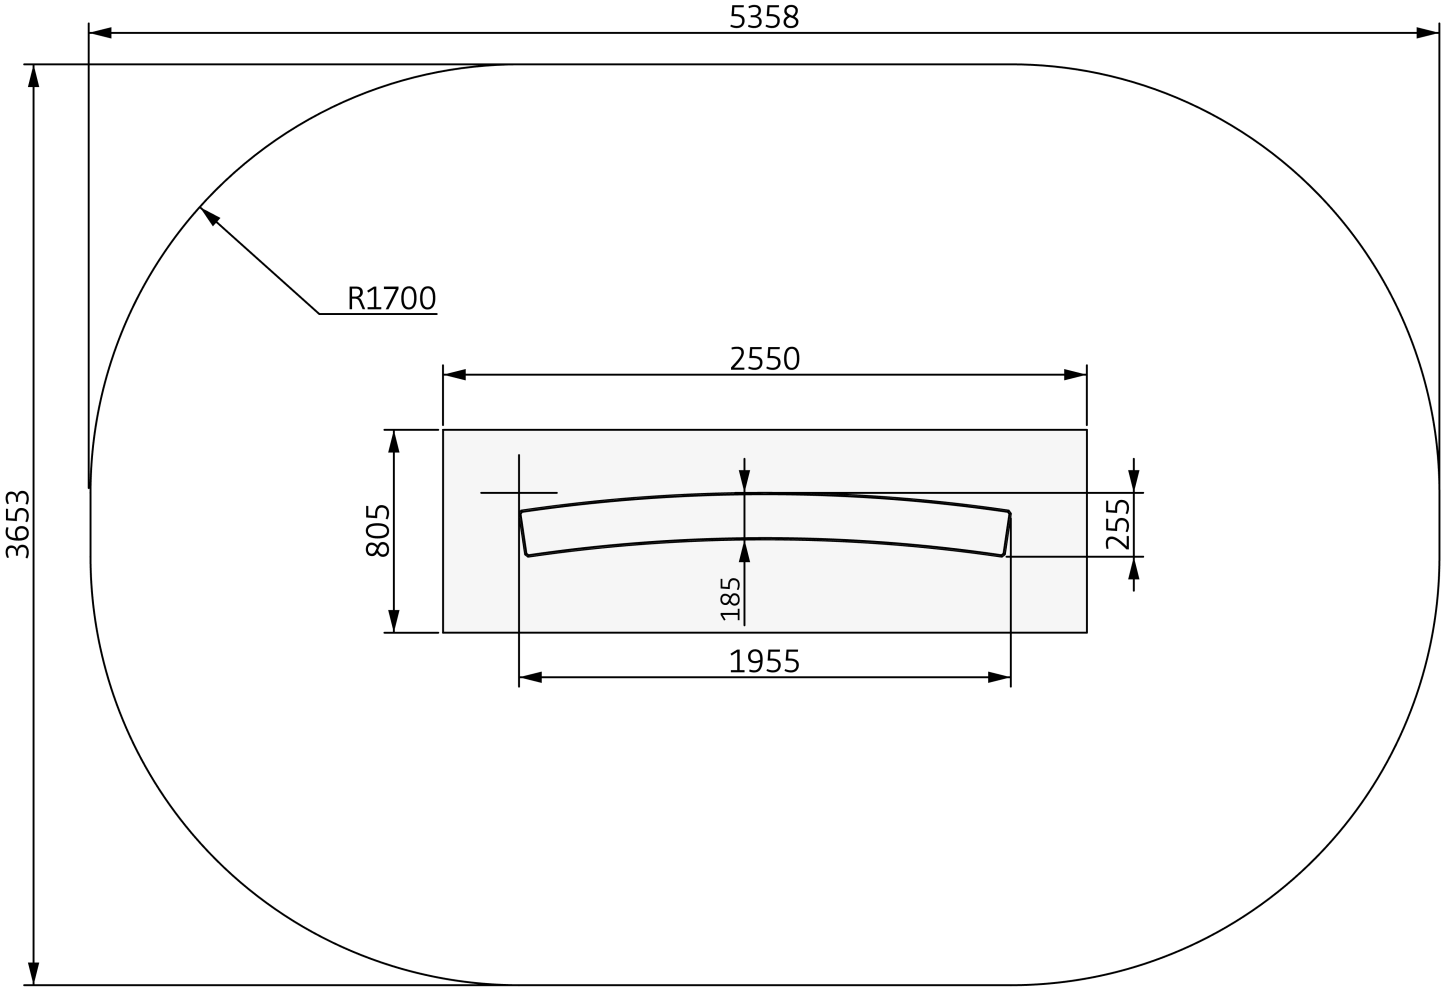

INFO





VIGTIGT: Hele anlægget skal samles før der støbes beton  
VIGTIGT: Hela anläggningen måste monteras före betong stöps  
VIGTIG: Hele systemet må monteres før plass støbes med betong

Date:	2022.07.01	Subject:	BOM
Rev.:	2022.07.01	Drawing no.:	MNT19013_00
Page no.:	5/5	Scale:	None
Paper:	A4	Drawn by:	Furkan Biceroglu

Copyright Elverdal A/S.

# Elverdal

### Parcours - Betonwand groß gewölbt

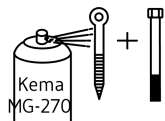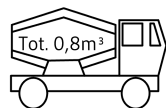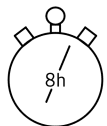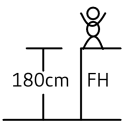[illegible]

VIGTIGT: Hele anlægget skal samles før der støbes beton  
VIKTIGT: Hela anläggningen måste monteras före betong stöps  
VIKTIG: Hele systemet må monteres før plass støbes med betong