



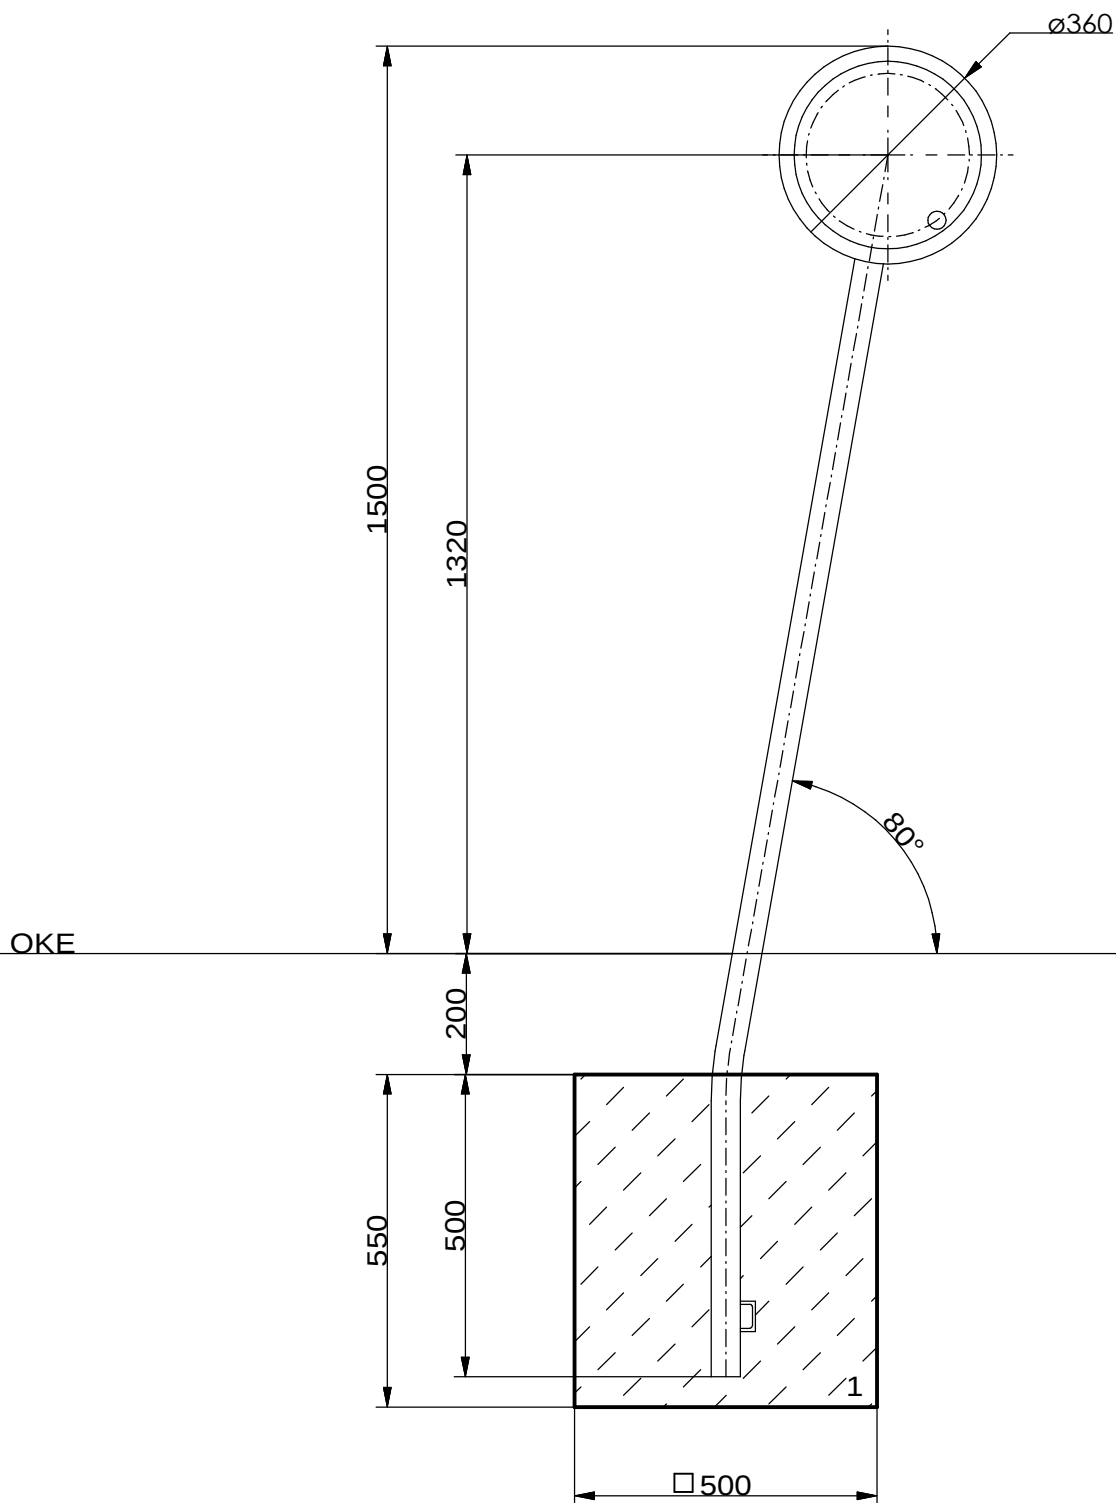

Draufsicht Fundamente

M1:25

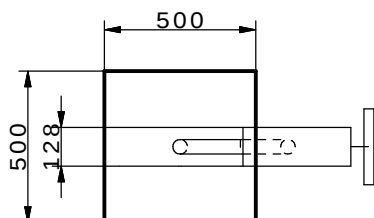

1	Pfosten	0,50x0,50m	Ortbeton B25KS16
Nr.	Gerät	Fundamentgröße	Betonart
Gerät:		Arm-Kurbel	Werkstoff: Edelstahl
Maßstab: 1:12,5	<u>Giro Vitale</u>		 SEIT ÜBER 50 JAHREN L. Michow & Sohn GmbH 22041 Hamburg Tel. (040) 6894 29-0 Fax (040) 68 77 38 lm@michow.com www.michow.com Ein Gesellschafter der ELANCIA AG
gezeichnet: C. W. am: 26.05.10	<u>Best.-Nr. GV 200.1300</u>		

Diese Zeichnung und ihre Rechte sind Eigentum der Firma L. Michow & Sohn GmbH. Ohne eine Zustimmung zur Nutzung dieses Materials darf die Unterlage nicht für andere Zwecke genutzt werden. Die Zuwiderhandlung ist kostenpflichtig.