

+0,1m³ Stabilgrus
eller beton


INFO

VIGTIGT: Hele anlægget skal samles
før der støbes beton
VIGTIGT: Hela anläggningen måste
monteras före betong stöps
VIGTIGT: Hele systemet må monteres
før plass støbes med betong

PQR1024A Saint-Michel, EN1176, 2017

Date:	2020.06.25	Subject: View1
Rev:	2020.06.25	Drawing nr.: PQR1027A_00
Paper:	A4	Page nr.: 1/7
Scale:	Ingen	
Drawing by.:	Jan Routh Sørensen	


Elverdal

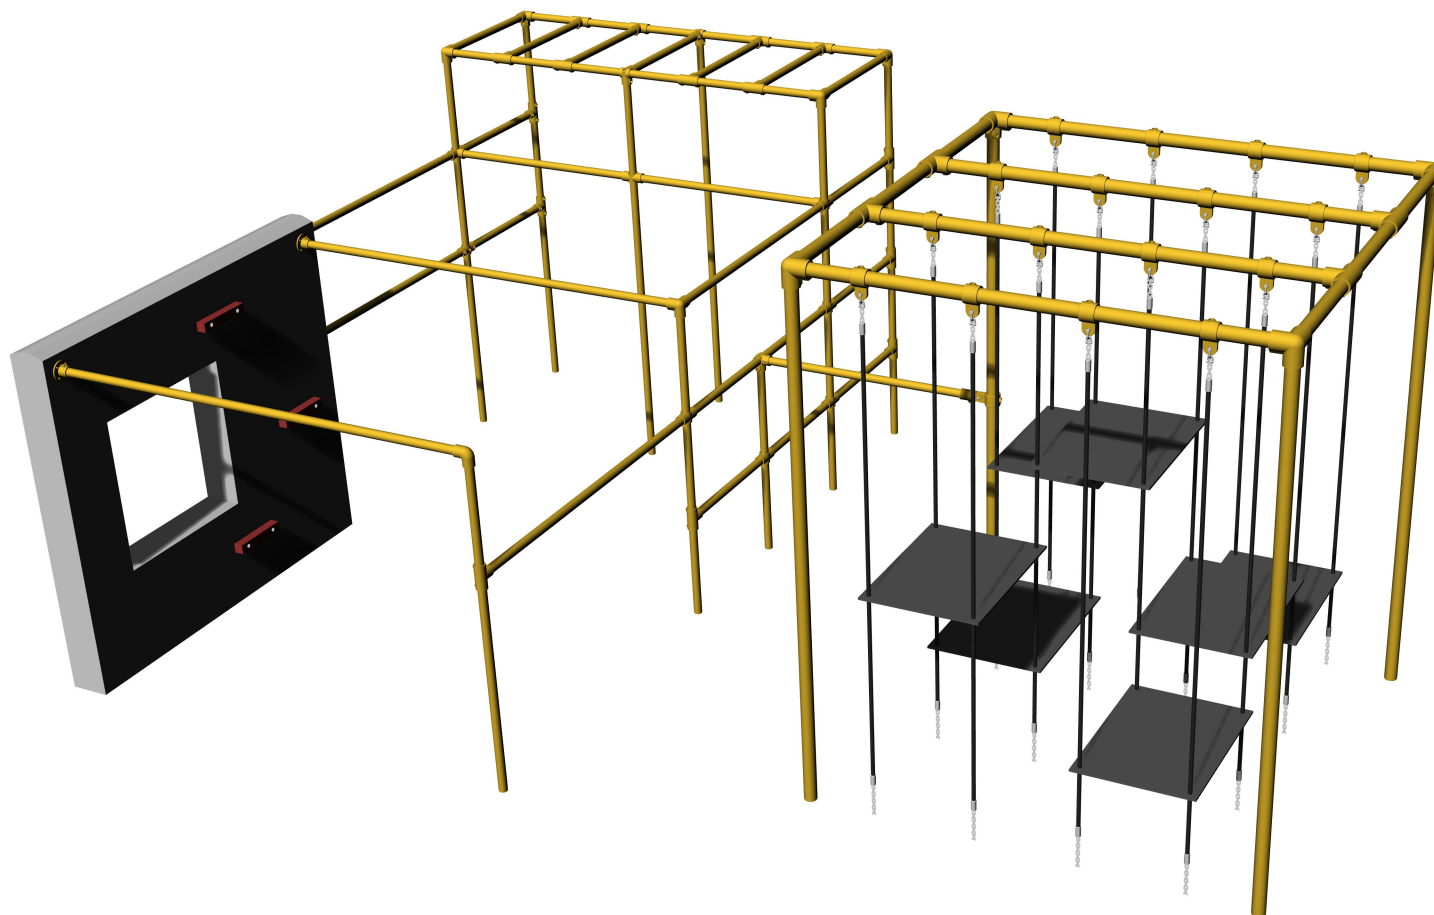

PQR1024A Saint-Michel, EN1176, 2017

Date:	2020.06.25	Subject: View2
Rev:	2020.06.25	Drawing nr.: PQR1027A_00
Paper:	A4	Page nr.: 2/7
Scale:	Ingen	
Drawing by.:	Jan Routh Sørensen	

Elverdal

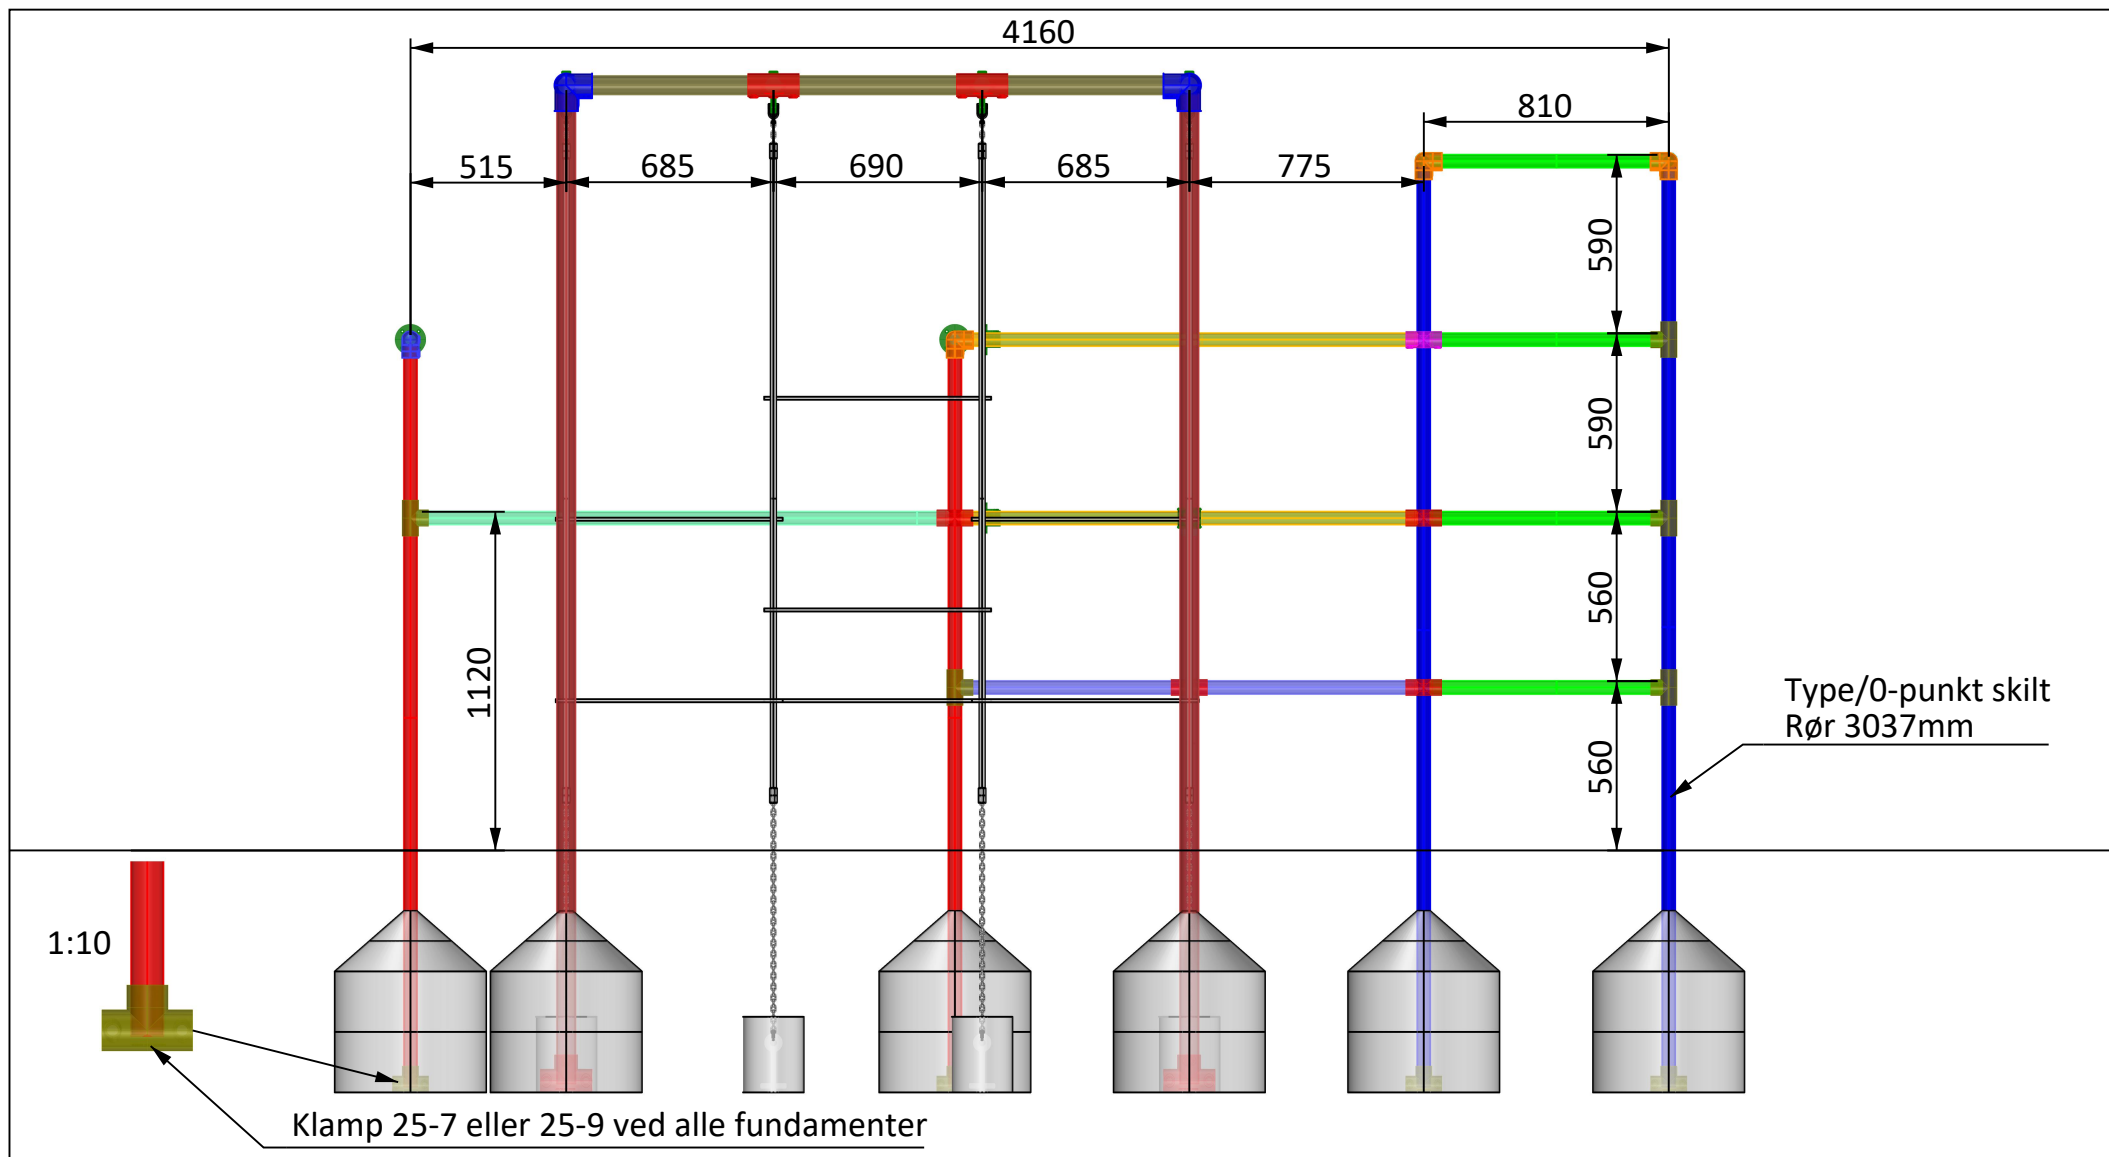

Vist uden betonmur

Elverdal
 Product nr.: PQR1024A
 Production date: xxxx - xx
 EN 1176, 2017
 www.elverdaldk
 0 - 50mm below the line


0

50mm

PQR1024A Saint-Michel, EN1176, 2017

Date:	2020.06.25	Subject: Opstalt Længde
Rev:	2020.06.25	Drawing nr.: PQR1027A_00
Paper:	A4	Page nr.: 3/7
Scale:	1:25	
Drawing by.:	Jan Routh Sørensen	


Elverdal

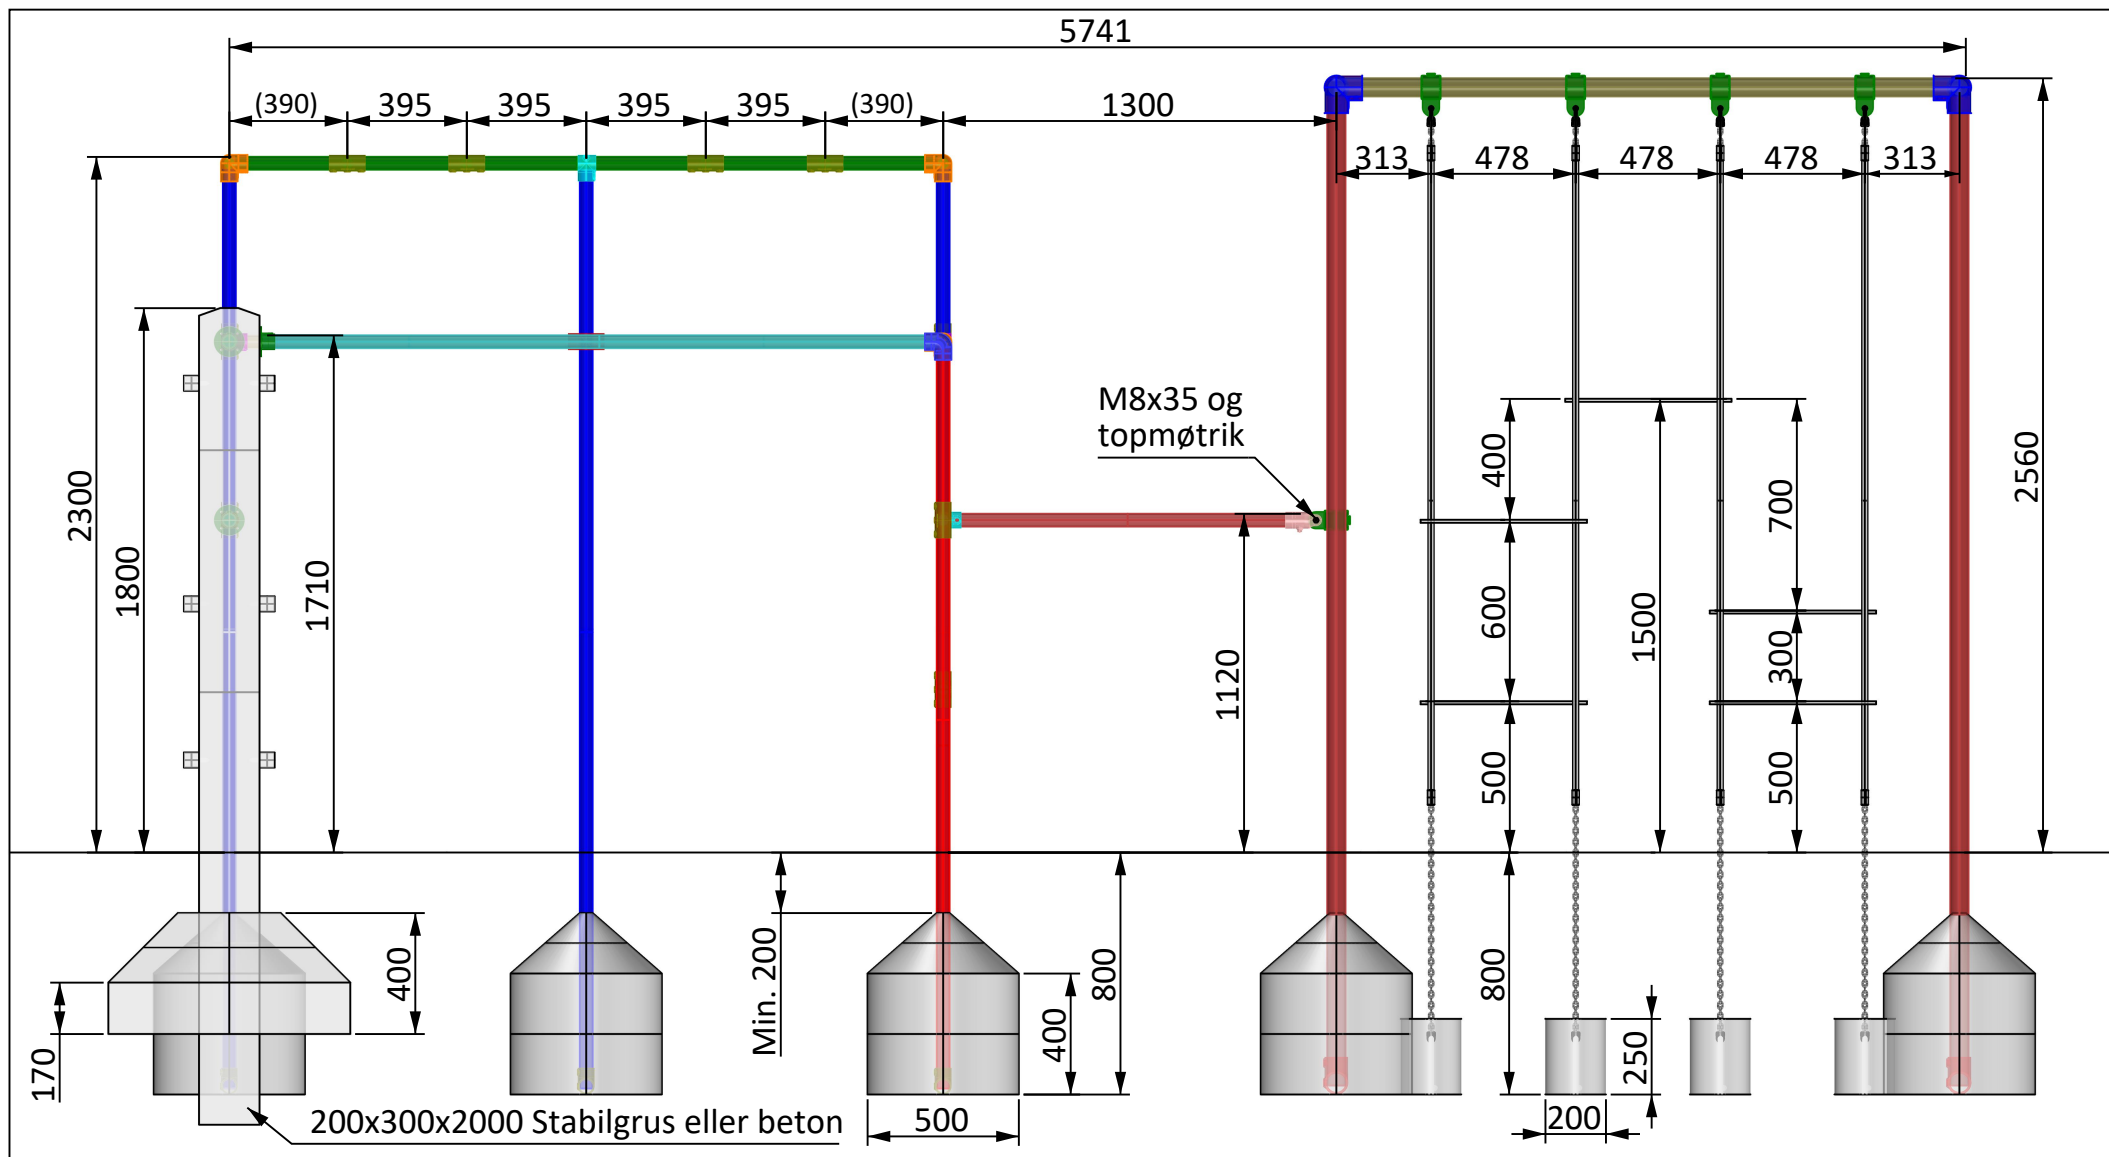

PQR1024A Saint-Michel, EN1176, 2017

Date:	2020.06.25	Subject:	Opstalt længde
Rev:	2020.06.25	Drawing nr.:	PQR1027A_00
Paper:	A4	Page nr.:	4/7
Scale:	1:25		
Drawing by.:	Jan Routh Sørensen		

Elverdal

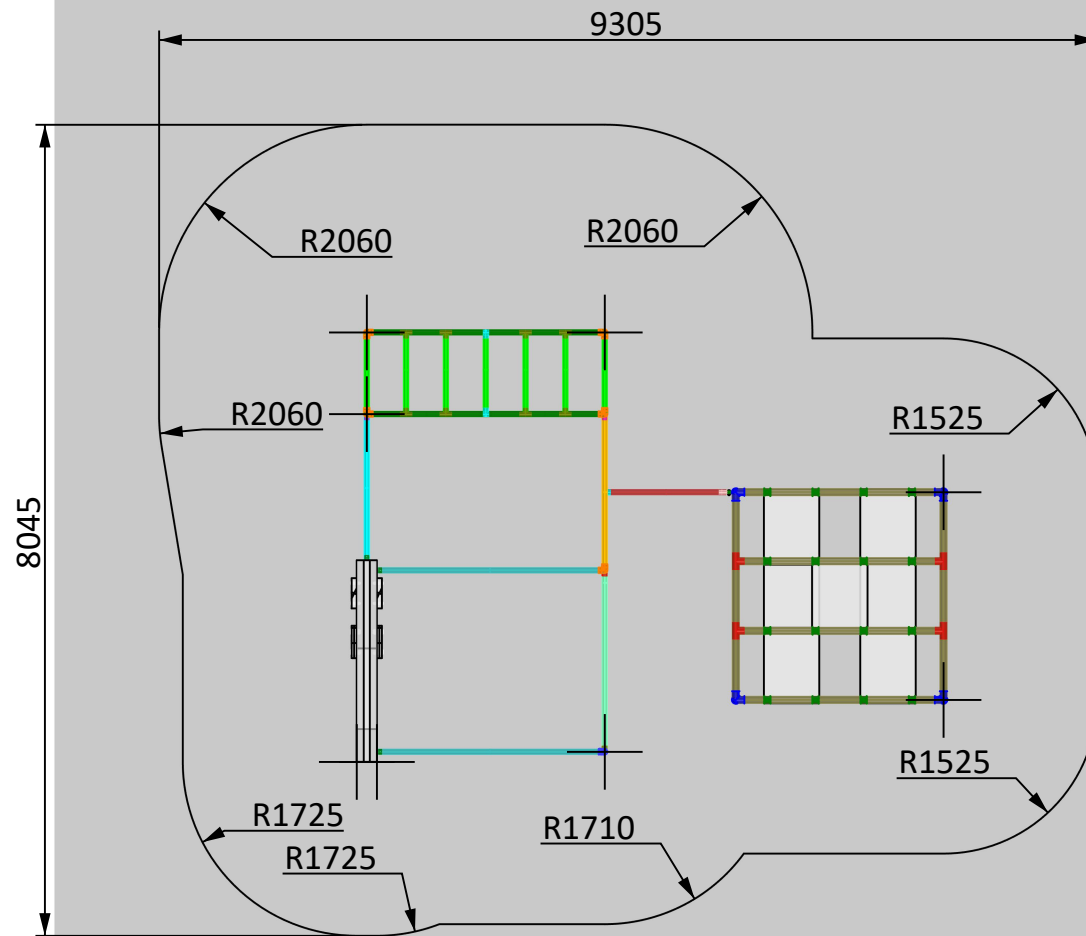

PQR1024A Saint-Michel, EN1176, 2017

Date:	2020.06.25	Subject: Plan
Rev:	2020.06.25	Drawing nr.: PQR1027A_00
Paper:	A4	Page nr.: 6/7
Scale:	1:75	
Drawing by.:	Jan Routh Sørensen	

Elverdal

Betegnelse	Antal:	Betegnelse	Antal:	Betegnelse	Antal:	Artikel:
Horisontale rør type 7 :		Klamps type 7:		7 membrane mats sagging, 750x550mm	1 stk	ELV75200071
■ 2316 mm	2	■ Type 15-7	1	Betonmur	1 stk	PQR1015A
■ 2229 mm	2	■ Type 20-7	5	Pinolskruer og propper	181 stk	
■ 1756 mm	1	■ Type 21-7	3	Loctite Låsevæske hård 5g	1 stk	ST2840 5107707
■ 1506 mm	2	■ Type 25-7	24	Monteringsvejledning	1 stk	PQR1015A
■ 1416 mm	2	■ Type 26-7	6	Monteringsvejledning	1 stk	PQR1024A
■ 1176 mm	1	■ Type 35-7	2	Rawlplugs 10x40 PRO6	16 stk	ST27031850987
■ 1136 mm	2	■ 61-7	4	Skruer 6X40	16 stk	ELV30060040
■ 766 mm	12	■ F50-7	1	M8x35 Buttonhead	1 stk	ELV06080035
■ 731 mm	2	I alt	46	M8 topmøtrik	1 stk	ELV94008000
I alt	26			Typeskilt printet	1 stk	
Vertikale rør type 7:		Klamps type 9:				
■ 3037 mm	6	■ 20-9	4			
■ 2447 mm	2	■ 25-9	8			
■ 1857 mm	1	■ M50-9	17			
I alt	9	I alt	29			
Horisontale rør type 9 :						
■ 2000 mm	6					
I alt	6					
Vertikale rør type 9:						
■ 3270 mm	4					
I alt	4					

PQR1024A Saint-Michel, EN1176, 2017

Date:	2020.06.25	Subject: Styklister
Rev:	2020.06.25	Drawing nr.: PQR1027A_00
Paper:	A4	Page nr.: 7/7
Scale:	Ingen	
Drawing by.:	Jan Routh Sørensen	

Elverdal