


INFO

VIGTIGT: Hele anlægget skal samles før der støbes beton
 VIKTIGT: Hela anläggningen måste monteras före betong stöps
 VIKTIG: Hele systemet må monteres før plass støbes med betong

ORG5003A Klatreanlæg - 4

Date: 2019.06.04 Subject: View1
 Rev: 2019.06.04 Drawing nr.: ORG5003A_00
 Paper: A4 Page nr.: 1/9
 Scale: Ingen
 Drawing by.: Jan Routh Sørensen


Elverdal

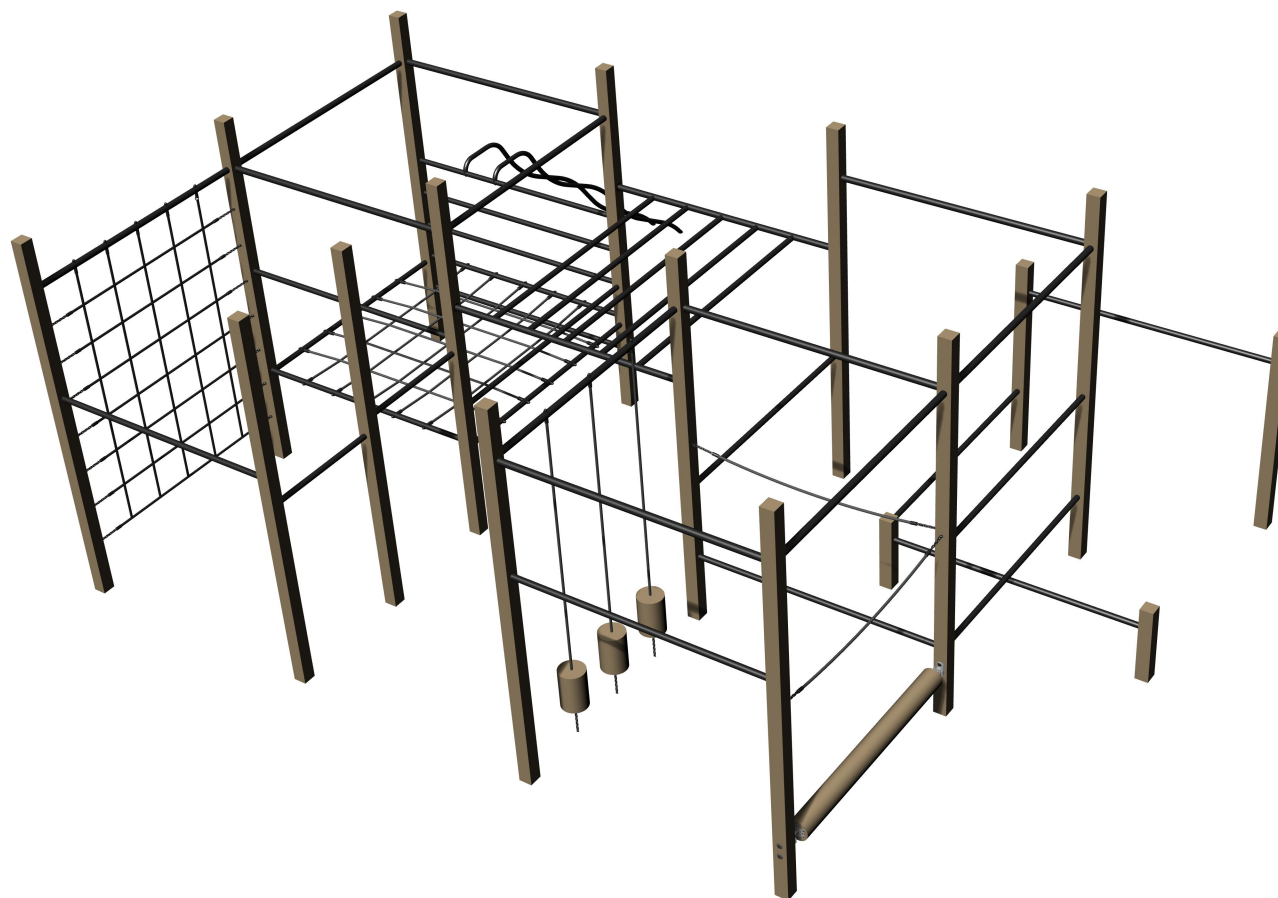

ORG5003A Klatreanlæg - 4

Date:	2019.06.04	Subject: View2
Rev:	2019.06.04	Drawing nr.: ORG5003A_00
Paper:	A4	Page nr.: 2/9
Scale:	Ingen	
Drawing by.:	Jan Routh Sørensen	


Elverdal

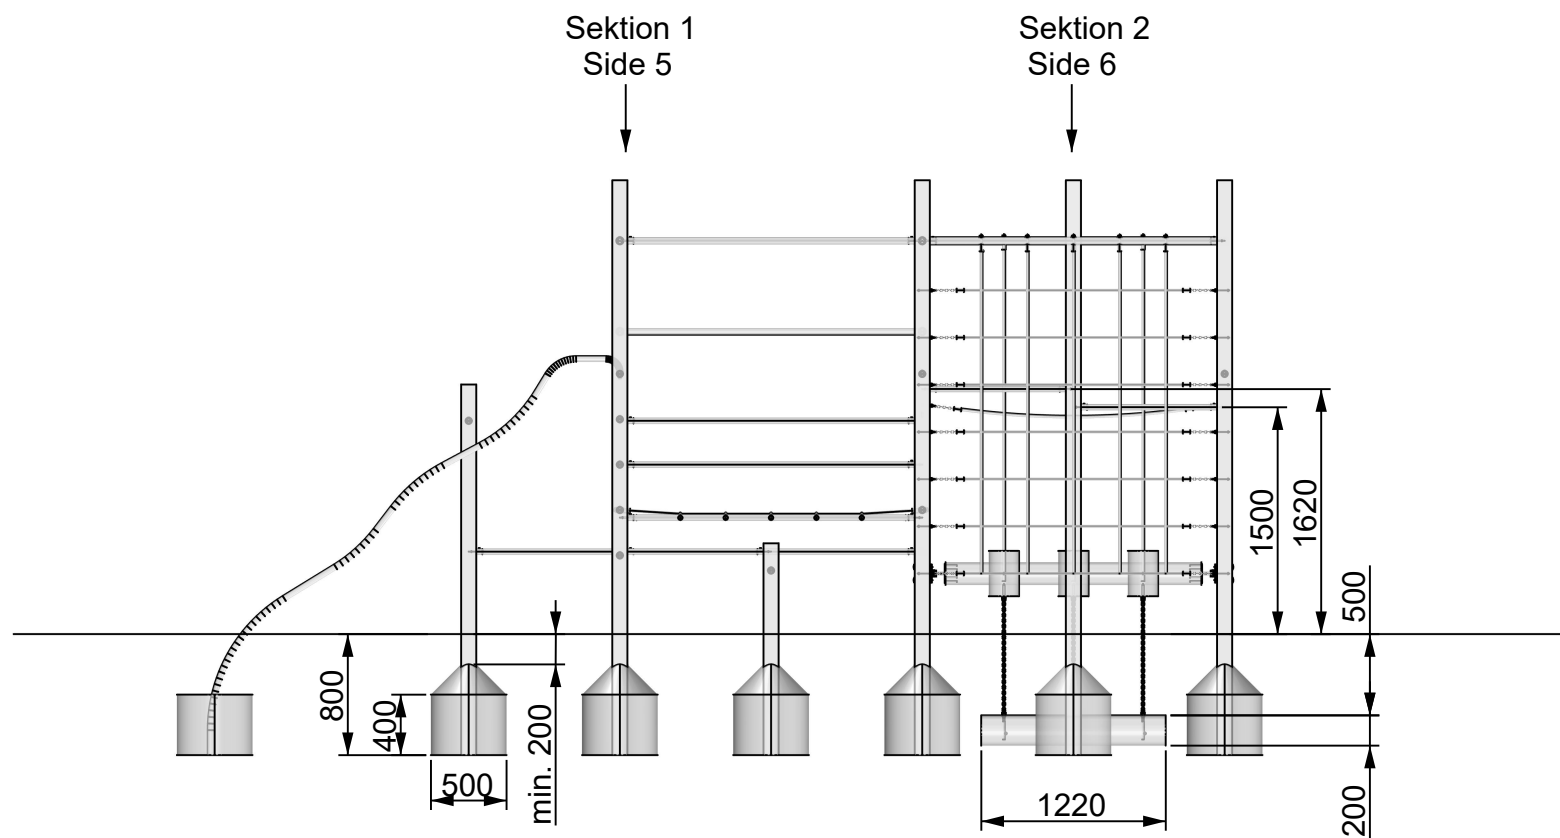

ORG5003A Klatreanlæg - 4

Date:	2019.06.04	Subject: Opstalt tværs
Rev:	2019.06.04	Drawing nr.: ORG5003A_00
Paper:	A4	Page nr.: 3/9
Scale:	1:50	
Drawing by.:	Jan Routh Sørensen	


Elverdal

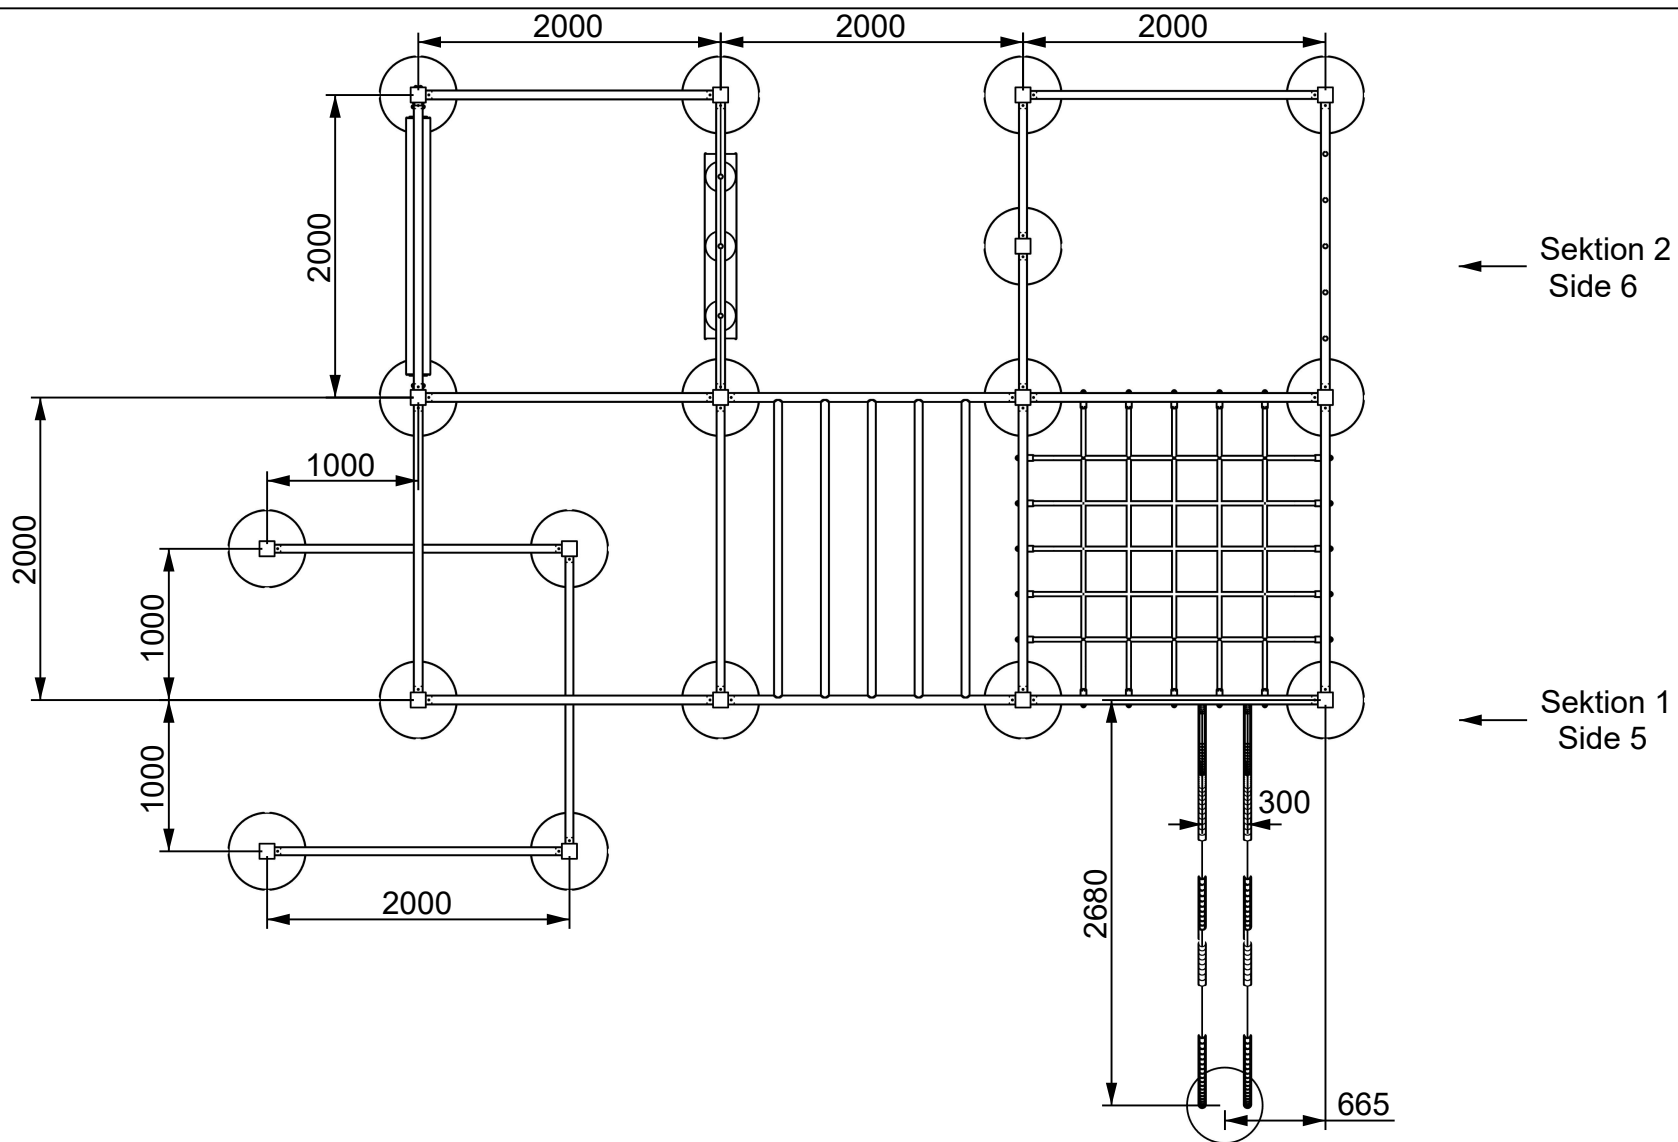

ORG5003A Klatreanlæg - 4

Date:	2019.06.04	Subject: Plan
Rev:	2019.06.04	Drawing nr.: ORG5003A_00
Paper:	A4	Page nr.: 4/9
Scale:	1:50	
Drawing by.:	Jan Routh Sørensen	


Elverdal

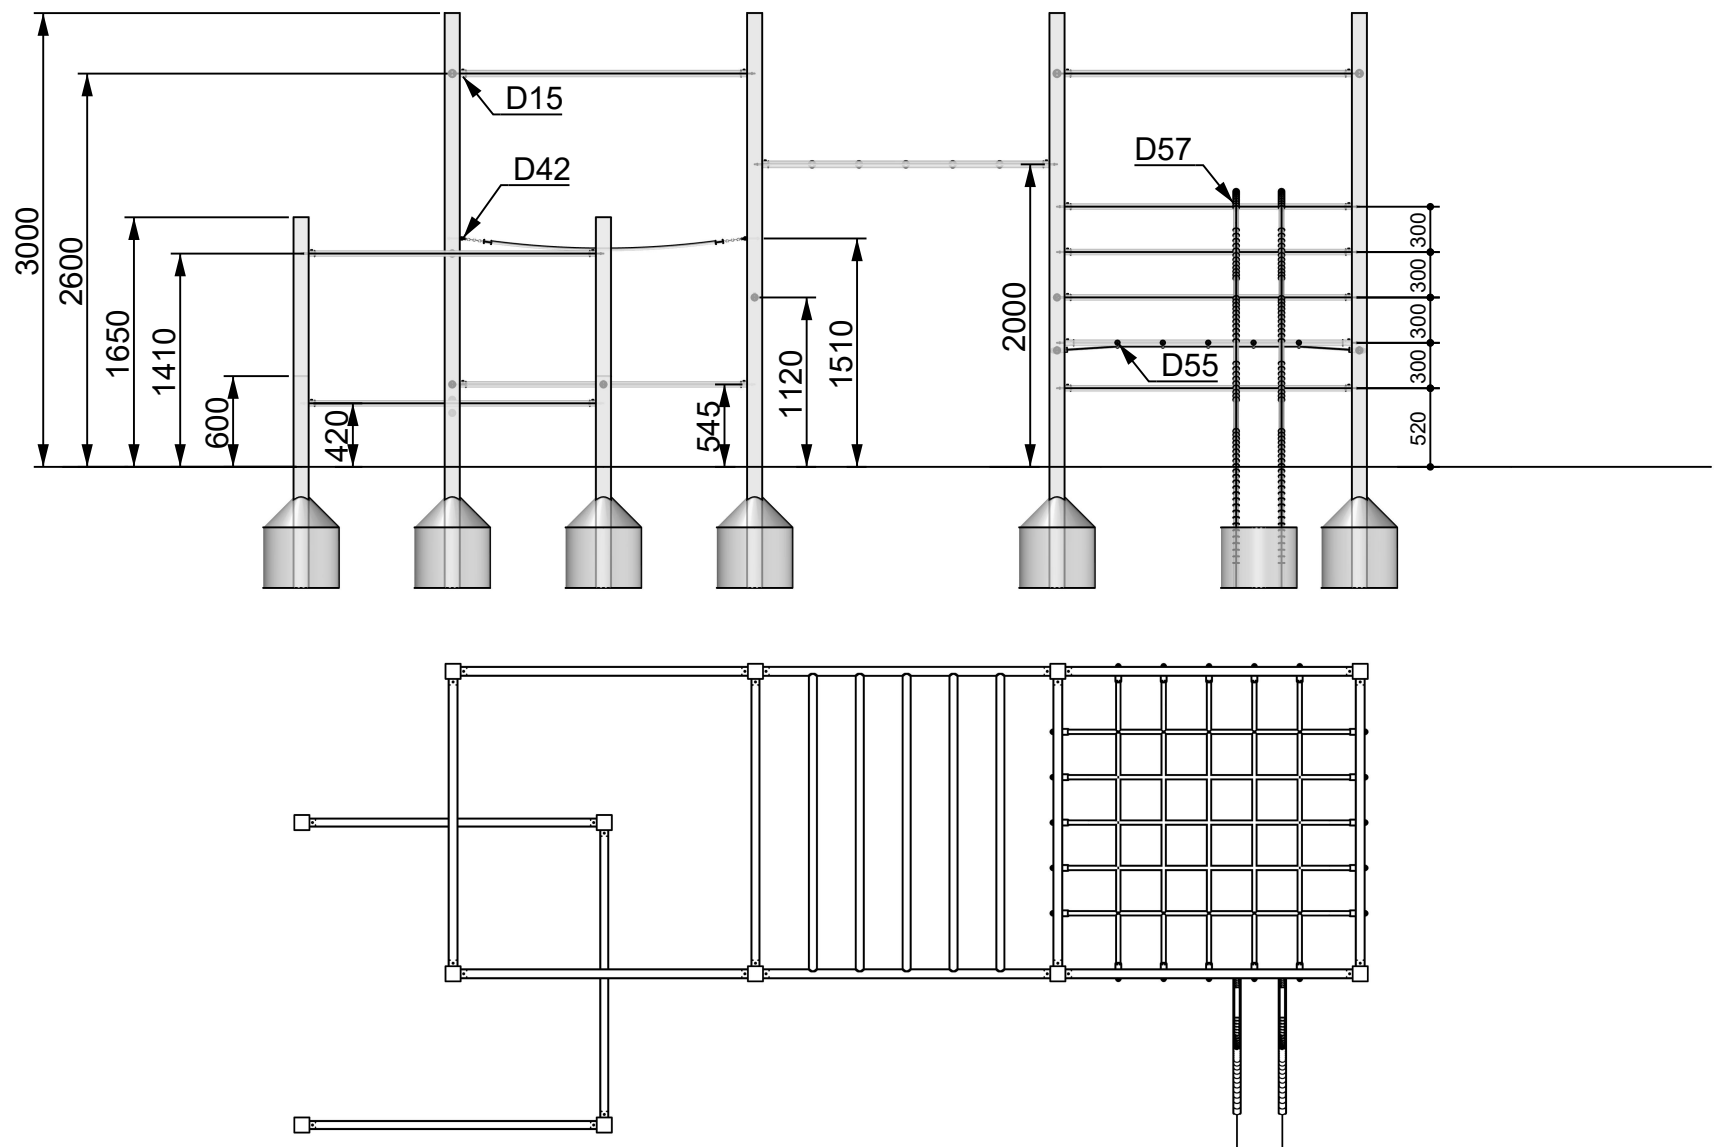

ORG5003A Klatreanlæg - 4

Date:	2019.06.04	Subject: Opstalt længde 1
Rev:	2019.06.04	Drawing nr.: ORG5003A_00
Paper:	A4	Page nr.: 5/9
Scale:	1:50	
Drawing by.:	Jan Routh Sørensen	

Elverdal

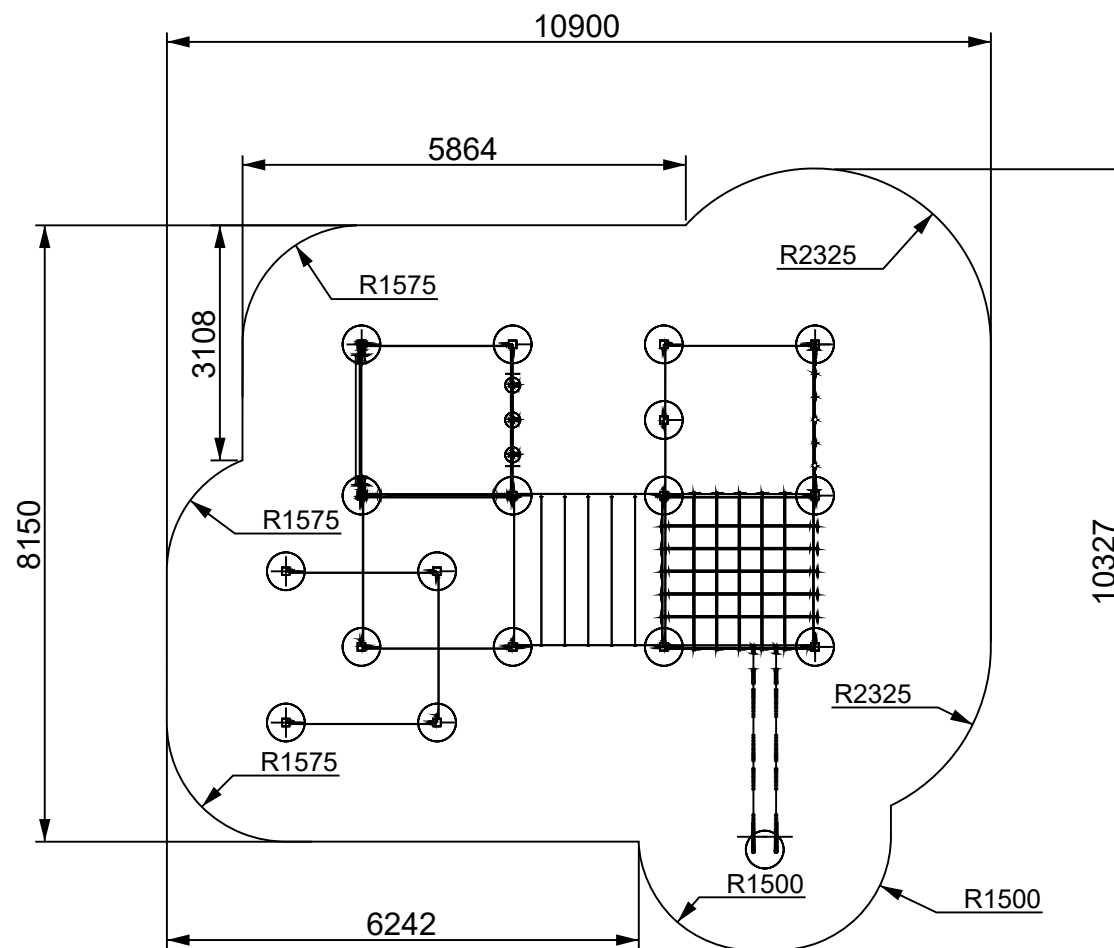

ORG5003A Klatreanlæg - 4

Date:	2019.06.04	Subject: Oversigtsplan
Rev:	2019.06.04	Drawing nr.: ORG5003A_00
Paper:	A4	Page nr.: 7/9
Scale:	1:100	
Drawing by.:	Jan Routh Sørensen	


Elverdal

Betegnelse:	Antal:	Artikelnummer:
Egestolper 100x100x3800	13	
Egestolper 100x100x2450	2	
Egestolper 100x100x1400	2	
Rør Ø48,3, øverste rør	9	
Rør Ø48,3, øverste rør, balanceklodser	1	
Rør Ø48,3, øverste rør, lodret net	1	
Rør Ø42,4	17	
Rør Ø42,4 vandret net	2	
Rør Ø42,4, halv længde	2	
Vandret armgang	1	
Vandret net	1	
Lodret net	1	
Balanceklodser komplet	3	
Reb ø18 x 2000 C/C	2	
Rutsjerør	2	
Rullebom komplet	1	
M10x50	2	ELV60100050
M10 Skive	2	ELV95105020
M10 Selvlåsende møtrik	28	ELV90100000
M10 Skive	28	ELV95105025
M10 Nutcap	28	ELV92000000
Popnitte	68	ELV70048100
Monteringsvejledning	1	ORG5003A


ORG5003A Klatreanlæg - 4

Date: 2019.06.04 Subject: Stykliste
Rev: 2019.06.04 Drawing nr.: ORG5003A_00
Paper: A4 Page nr.: 8/9
Scale: Ingen
Drawing by.: Jan Routh Sørensen


D42

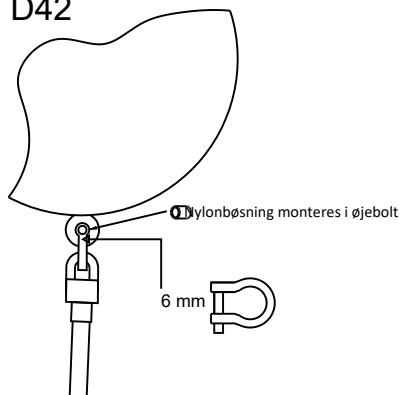


D55

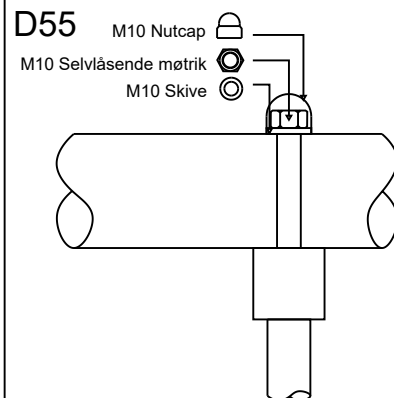


D46a

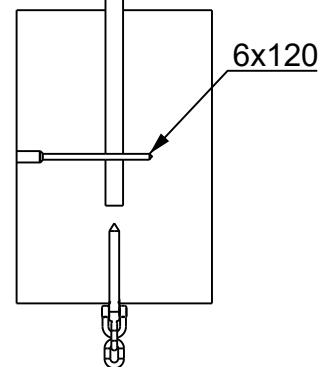


D57

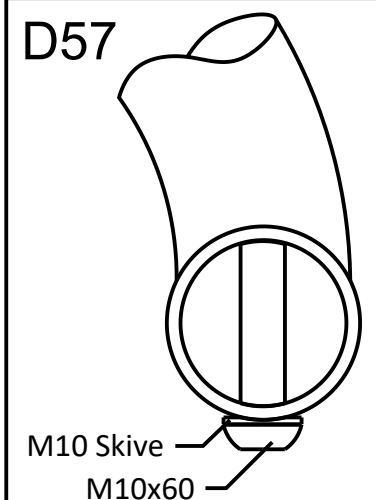

D45c

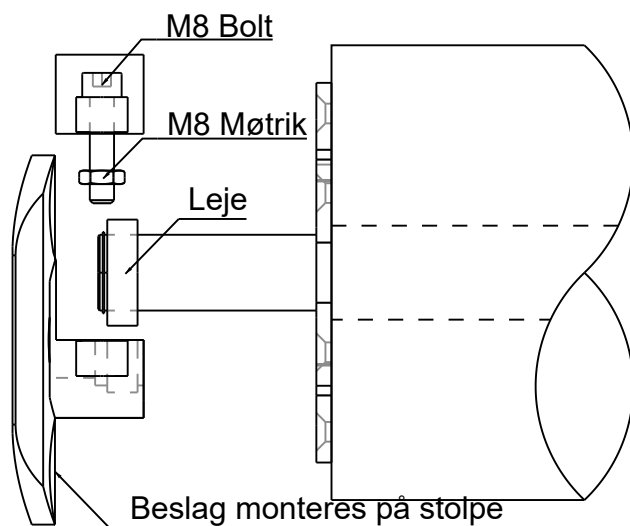

D15

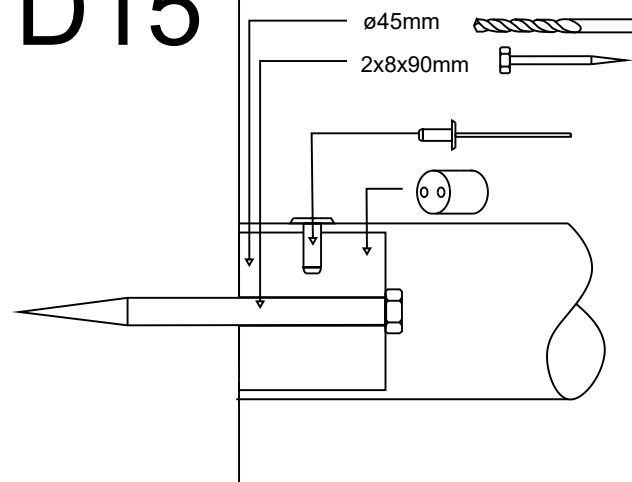

ORG5003A Klatreanlæg - 4

Date: 2019.06.04 Subject: Monteringsprincip

Rev: 2019.06.04 Drawing nr.: ORG5003A_00

Paper: A4 Page nr.: 9/9

Scale: Ingen

Drawing by.: Jan Routh Sørensen

Elverdal