






ORG1401DY Gyngje - hængkøje enkelt stål h 1,6m

Date:	2021.05.18	Subject:	View
Rev:	2021.05.25	Drawing nr.:	ORG1401DY_00
Page nr.:	1/4	Scale:	Ingen
Paper:	A4	Drawing by:	Oliwia Gasiulewicz

Montage

Copyright Elverdal A/S.

Elverdal

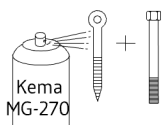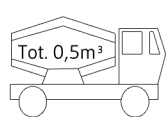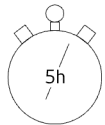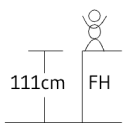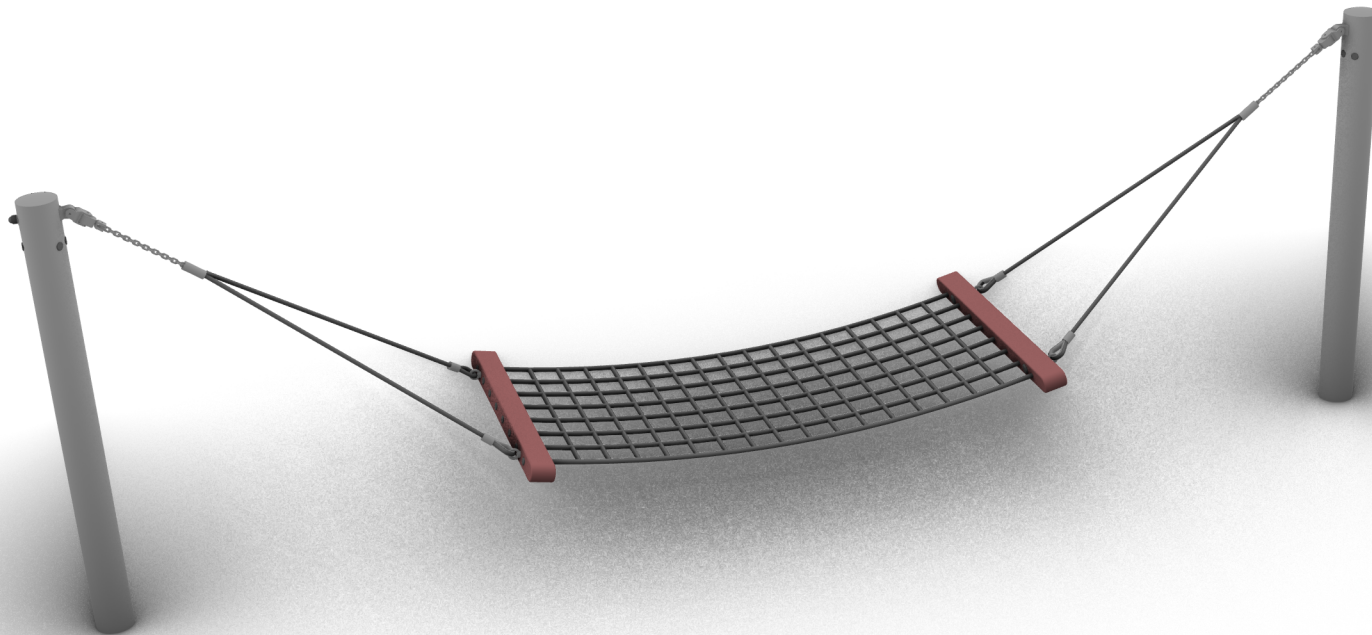

EN 1176

INFO

VIGTIGT: Hele anlægget skal samles før der støbes beton
VIKTIGT: Hela anläggningen måste monteras före betong stöps
VIKTIG: Hele systemet må monteres før plass støbes med betong






ORG1401DY Gyng - hængeskøjle enkelt stål h 1,6m

Date: 2021.05.18 Subject: Opstalt længde/tværs
Rev: 2021.05.25 Drawing nr.: ORG1401DY_00
Page nr.: 2/4 Scale: 1:30
Paper: A4 Drawing by: Oliwia Gasiulewicz

Montage

Copyright Elverdal A/S.

Elverdal

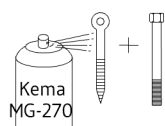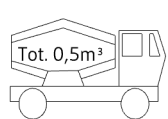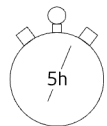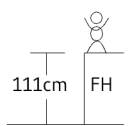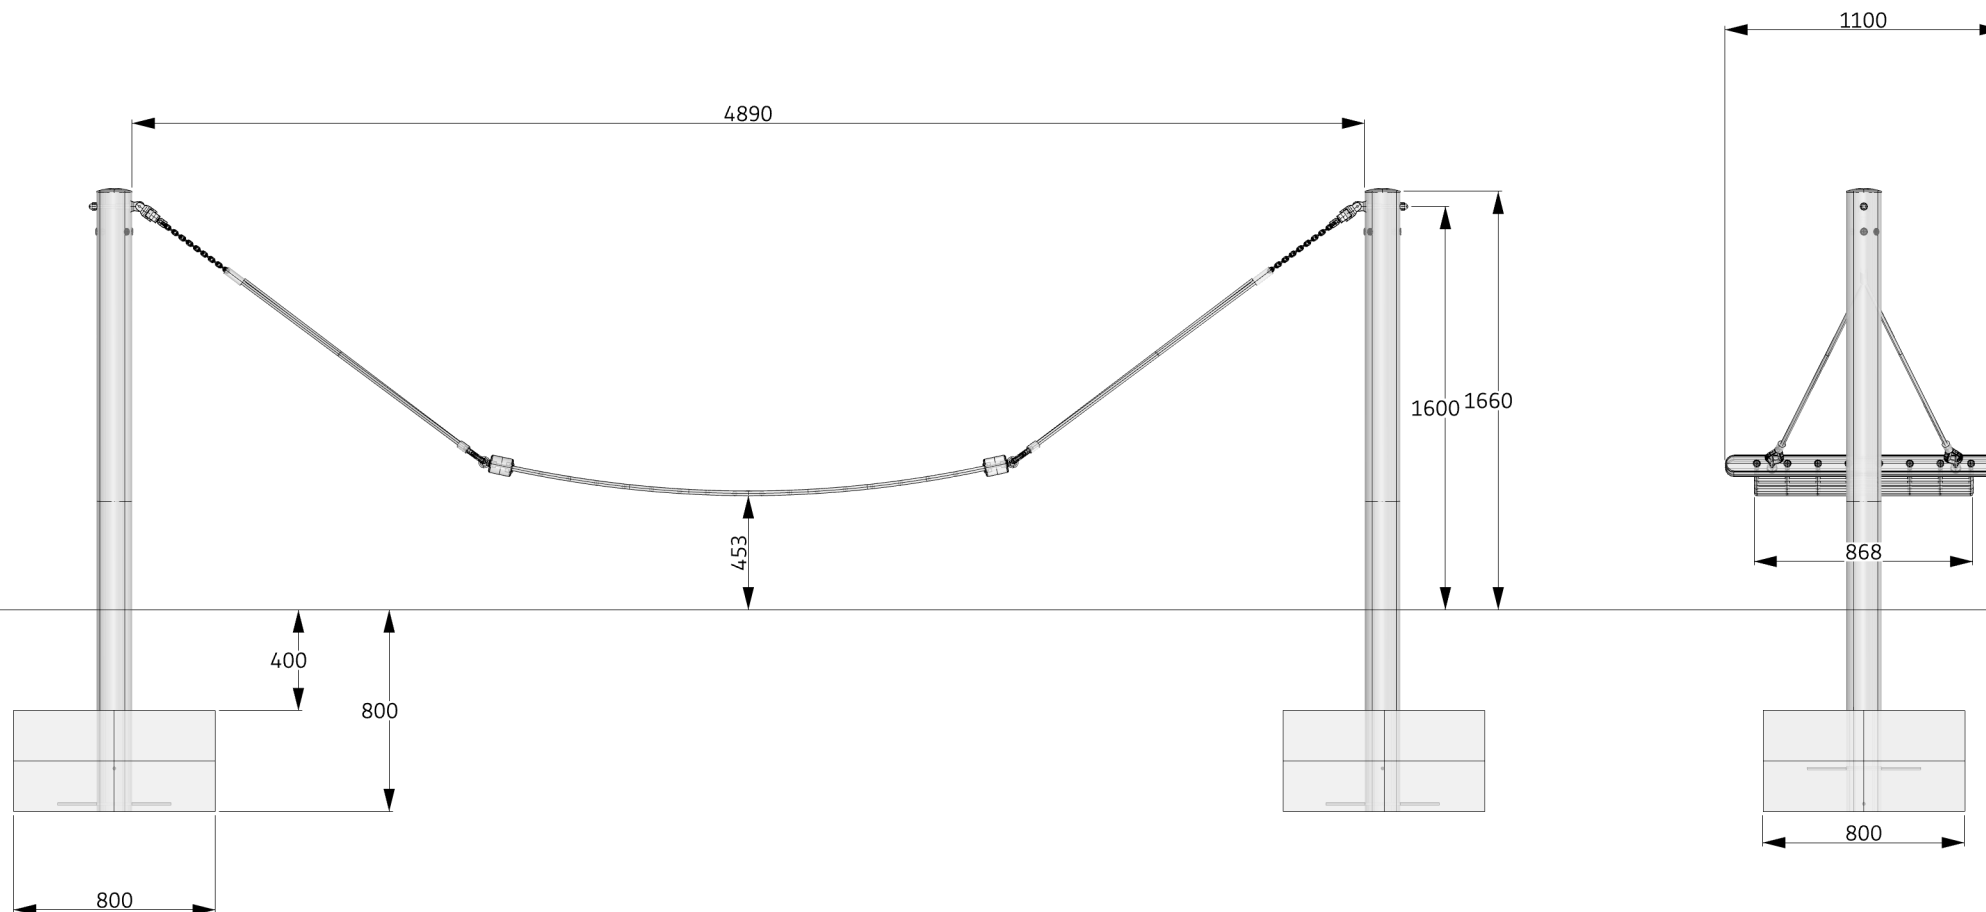

EN 1176

INFO

VIGTIGT: Hele anlægget skal samles før der støbes beton
VIKTIGT: Hela anläggningen måste monteras före betong stöps
VIKTIGT: Hele systemet må monteres før plass støbes med betong






ORG1401DY Gyng - hængeskøjebliket stål h 1,6m

Date: 2021.05.18 Subject: Oversigtsplan
Rev: 2021.05.25 Drawing nr.: ORG1401DY_00
Page nr.: 3/4 Scale: 1:50
Paper: A4 Drawing by: Oliwia Gasiulewicz

Montage

Copyright Elverdal A/S.

Elverdal

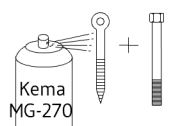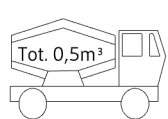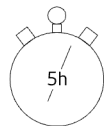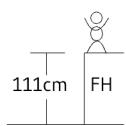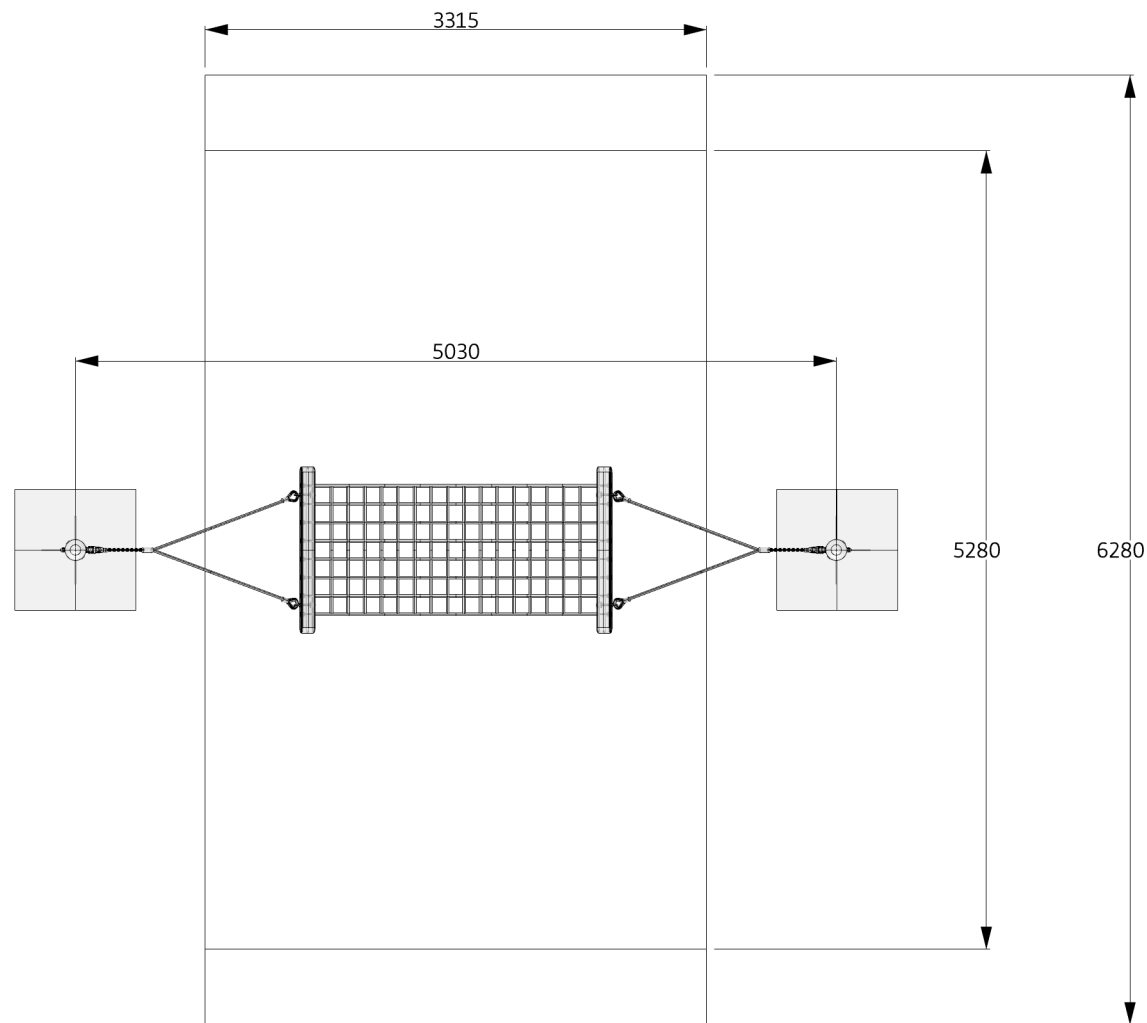

EN 1176

INFO

VIGTIGT: Hele anlægget skal samles før der støbes beton
VIGTIGT: Hela anläggningen måste monteras före betong stöps
VIGTIGT: Hele systemet må monteres før plass støbes med betong

ORG1401DY Gynge - hængekøje enkelt stål h 1,6m

Date:	2021.05.18	Subject:	Stykliste
Rev:	2021.05.25	Drawing nr.:	ORG1401DY_00
Page nr.:	4/4	Scale:	Ingen
Paper:	A4	Drawing by:	Oliwia Gasiulewicz

Montage

Copyright Elverdal A/S.

Elverdal

Betegnelse:	Antal:	Artikelnummer:
-------------	--------	----------------

Stålstolpe 2460mm	2	ELV75300022
Hængekøje	1	ELV75400039
Dubsko DPD30	8	ELV97290000
Tentorstål Ø10x450	4	ELV97440000
Monteringsvejledning	1	ORG1401DY