

MONTAGEZEICHNUNG


Bearbeiter: Michael Randel

Datum: 12.01.2012


Blatt: 1/5

Spiel-Bau GmbH  
Alte Weinberge 21 - 14776 Brandenburg / Havel  
Tel.: 03381 / 26 14 0 - Fax.: 03381 / 26 14 18

**Spielschiff Fischer**  
Best.-Nr.: 2.2702-E

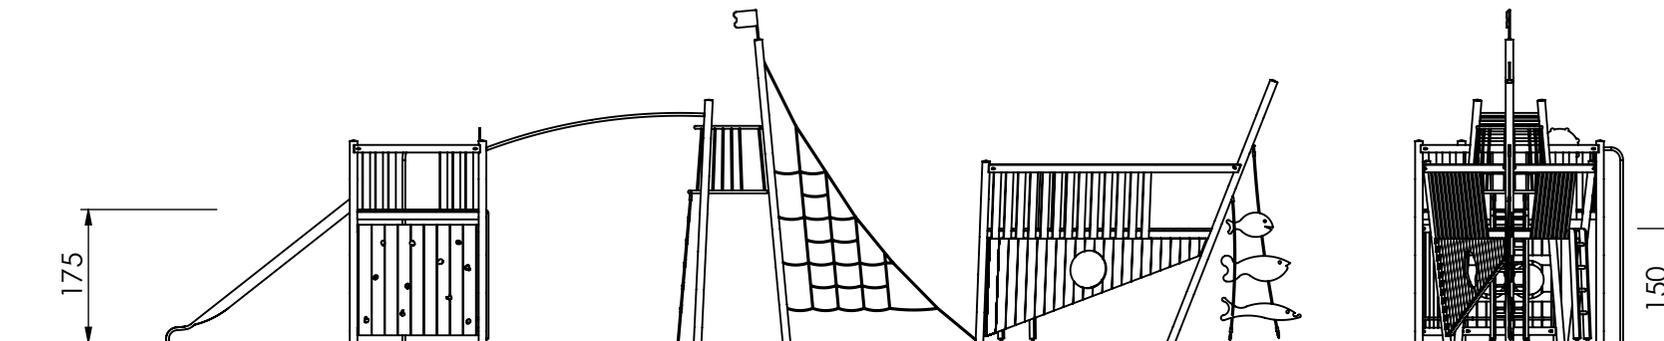

M 1:100

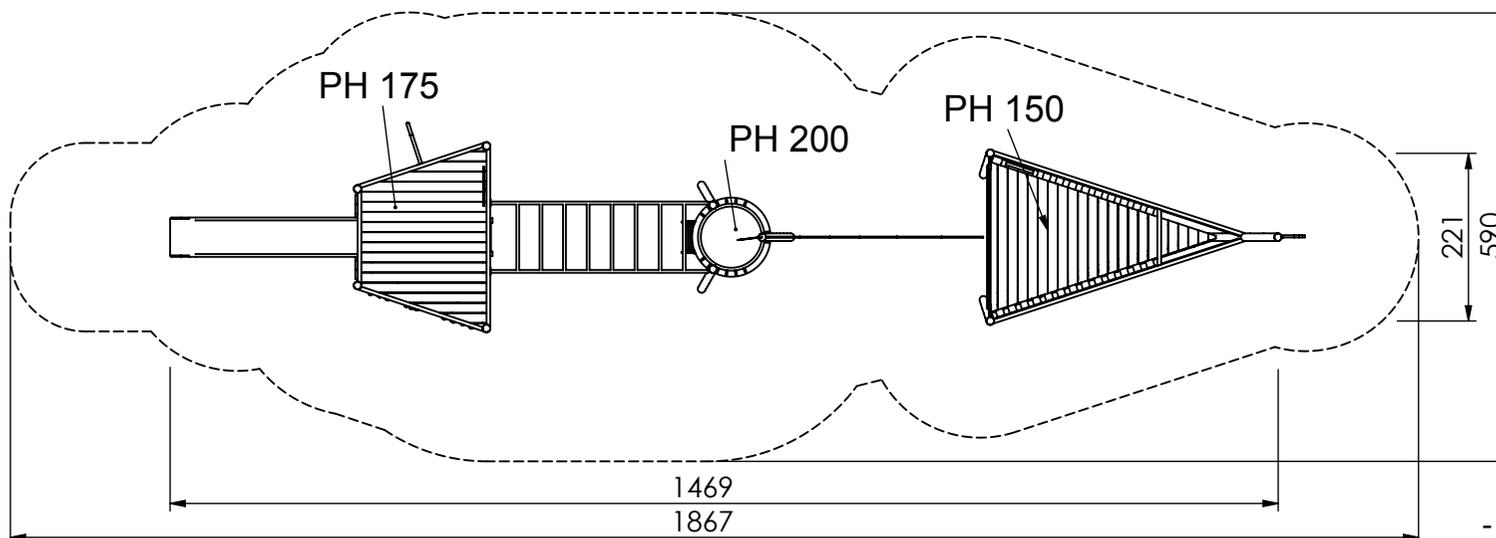

- maximale freie Fallhöhe:  
300 cm

- empfohlener Untergrund:  
40 cm Fallschutzkies 2/8 mm  
Grobsand, Holzfasern oder  
Kunststoffe mit HIC- Prüfung



MONTAGEZEICHNUNG


Bearbeiter: Michael Randel

Datum: 12.01.2012

Blatt: 2/5

Spiel-Bau GmbH  
Alte Weinberge 21 - 14776 Brandenburg / Havel  
Tel.: 03381 / 26 14 0 - Fax.: 03381 / 26 14 18

Spielschiff Fischer  
Best.-Nr.: 2.2702-E

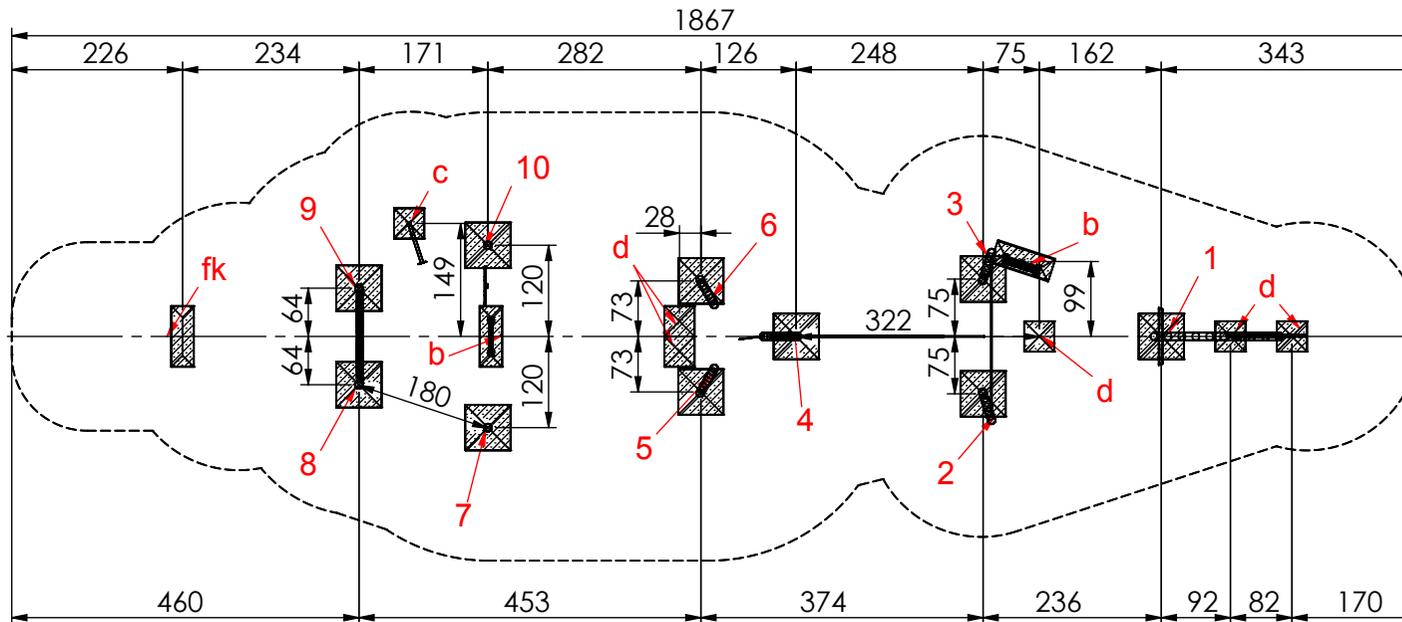


M 1:100

### Fundamentierung: Ortbeton C25/30

- Pfosten 1-10:  
je 60x60x40 cm siehe Detail a1-E)
- Leiter:  
je 80x30x40 cm siehe Detail b)
- Kletterstange:  
je 40x40x40 cm siehe Detail c)
- Seil:  
je 40x40x40 cm siehe Detail d)
- Rutschenauslauf:  
je 80x30x40 cm siehe Detail fk)

### Fundamentdetail Pfosten a1-E)

M 1:25

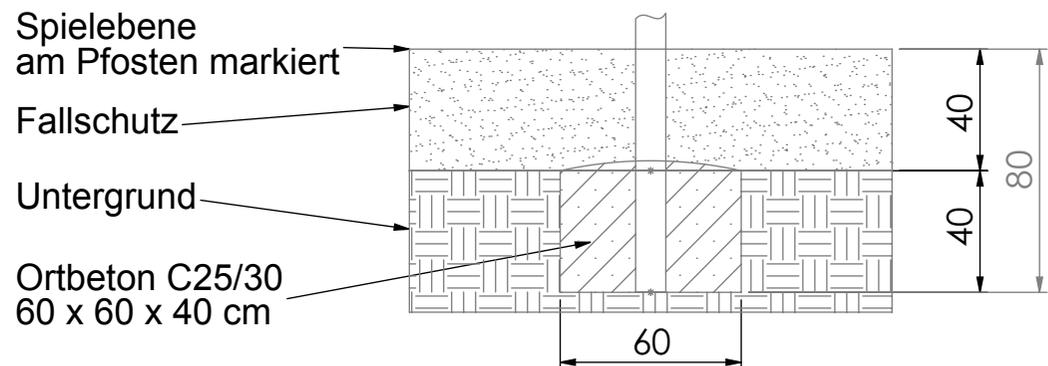

MONTAGEZEICHNUNG

Bearbeiter: Michael Randel


Datum: 12.01.2012

Blatt: 3/5


Spiel-Bau GmbH  
Alte Weinberge 21 - 14776 Brandenburg / Havel  
Tel.: 03381 / 26 14 0 - Fax.: 03381 / 26 14 18

Spielschiff Fischer  
Best.-Nr.: 2.2702-E



Fundamentdetail Leiter b)  
M 1:25

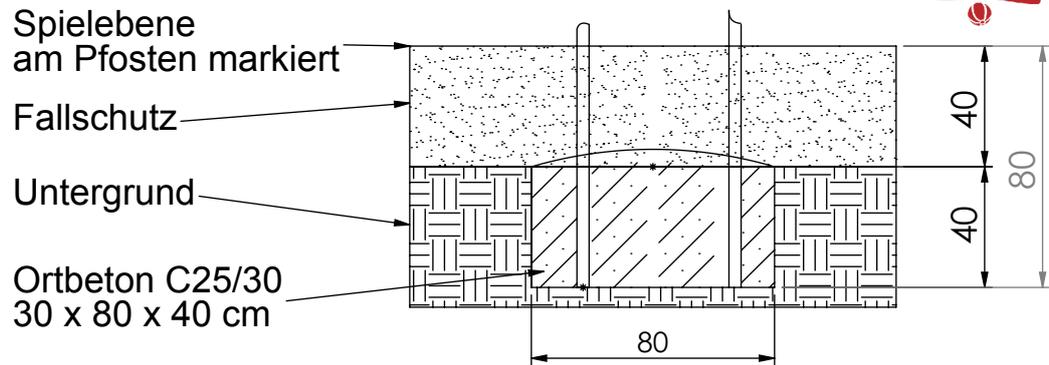

Fundamentdetail Kletterstange/ Erdanker c)  
M 1:25

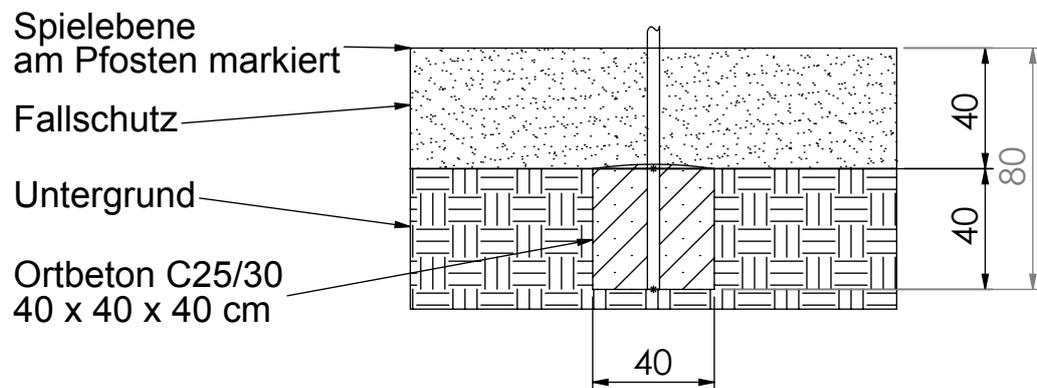

Fundamentdetail Netz/ Seil d)  
M 1:25

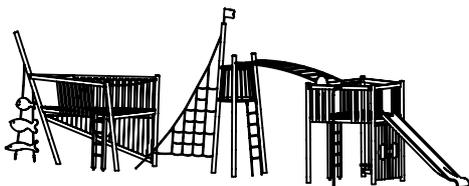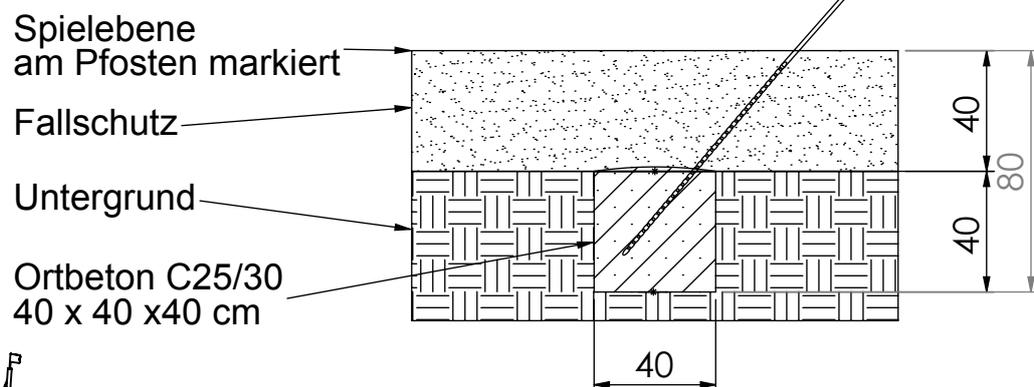

MONTAGEZEICHNUNG

Bearbeiter: Michael Randel



Datum: 12.01.2012

Blatt: 4/5

Spiel-Bau GmbH  
Alte Weinberge 21 - 14776 Brandenburg / Havel  
Tel.: 03381 / 26 14 0 - Fax.: 03381 / 26 14 18

Spielschiff Fischer  
Best.-Nr.: 2.2702-E

Fundamentdetail Kastenrutsche fk)  
M 1:25

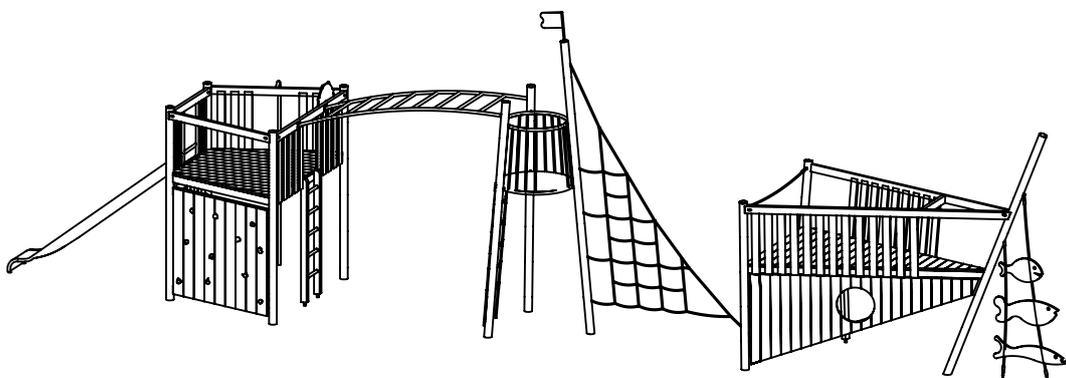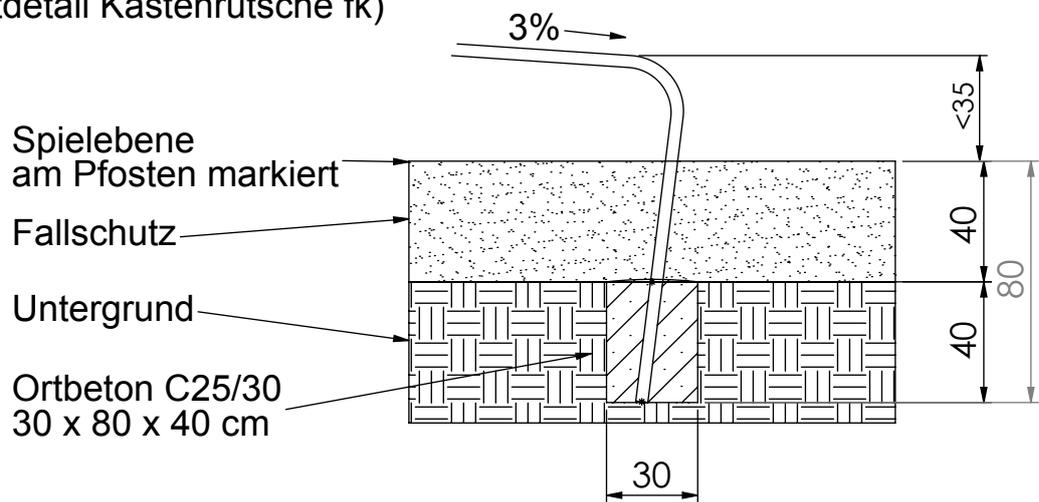

MONTAGEZEICHNUNG

Bearbeiter: Michael Randel

Datum: 12.01.2012

Blatt: 5/5

Spiel-Bau GmbH  
Alte Weinberge 21 - 14776 Brandenburg / Havel  
Tel.: 03381 / 26 14 0 - Fax.: 03381 / 26 14 18

**Spielschiff Fischer**  
Best.-Nr.: 2.2702-E